


ИЗВАДКА ОТ ДЕЙСТВАЩ РЕГ. ПЛАН

Обект: "Проектиране, рехабилитация и реконструкция на част от ул. "Слънска" в гр.Смядово - 2018г."

Лист 1 от 4

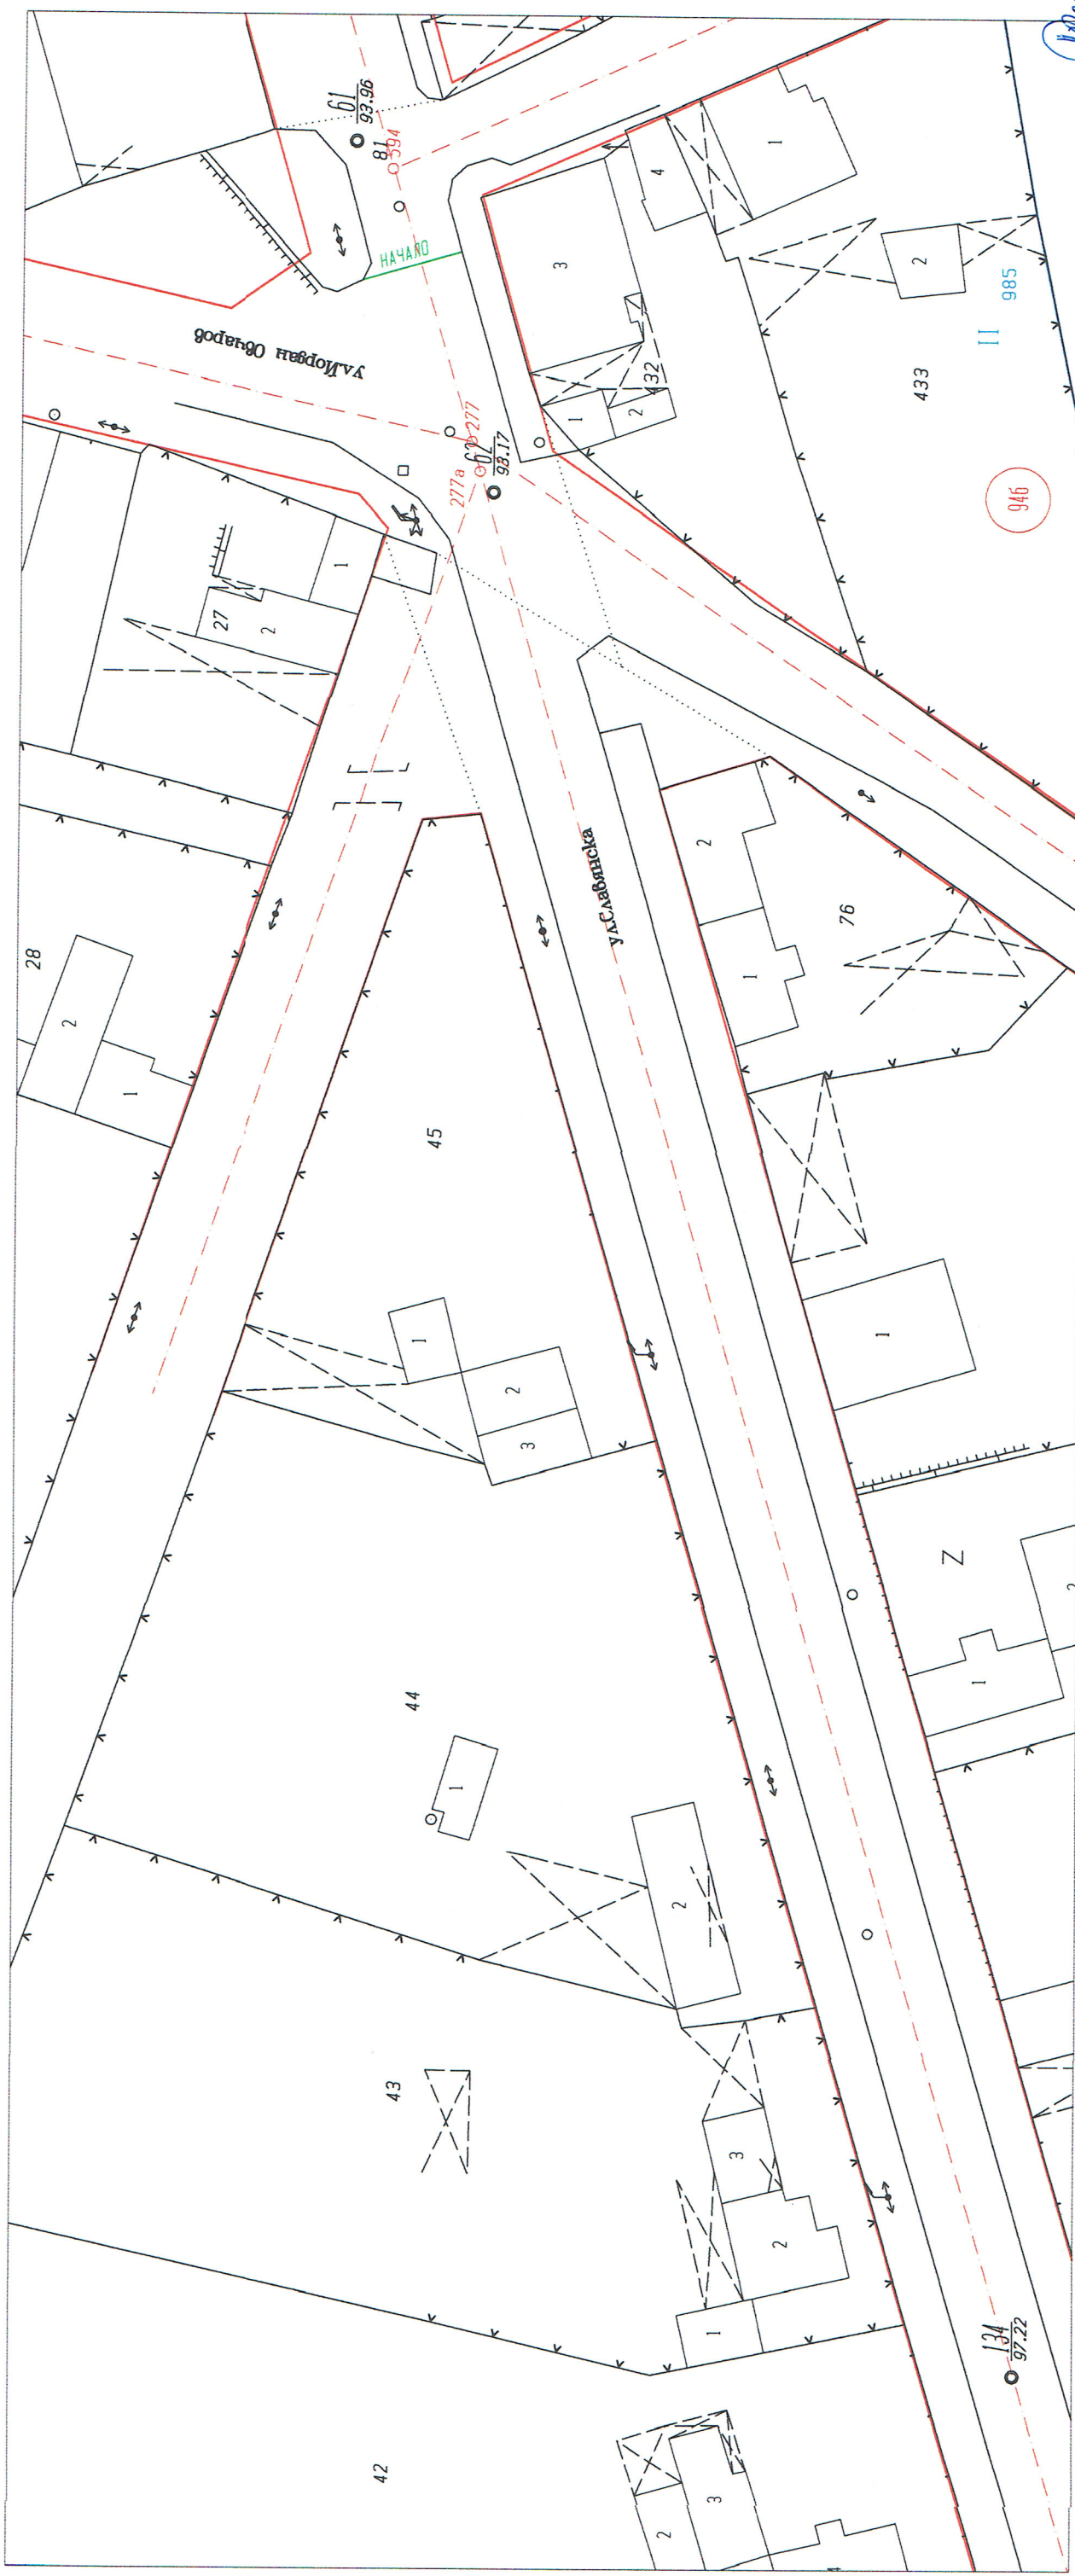


Mkad for Windows

1:500
1cm=5m

Изработил:


/инж. Росица Сабева/

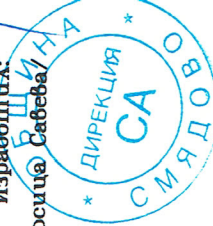

ИЗВАДКА ОТ ДЕЙСТВАЩ РЕГ. ПЛАН

Обект: "Проектиране, рехабилитация и реконструкция на част от ул. "Слънска" в гр.Смядово - 2018г."

Лист 2 от 4

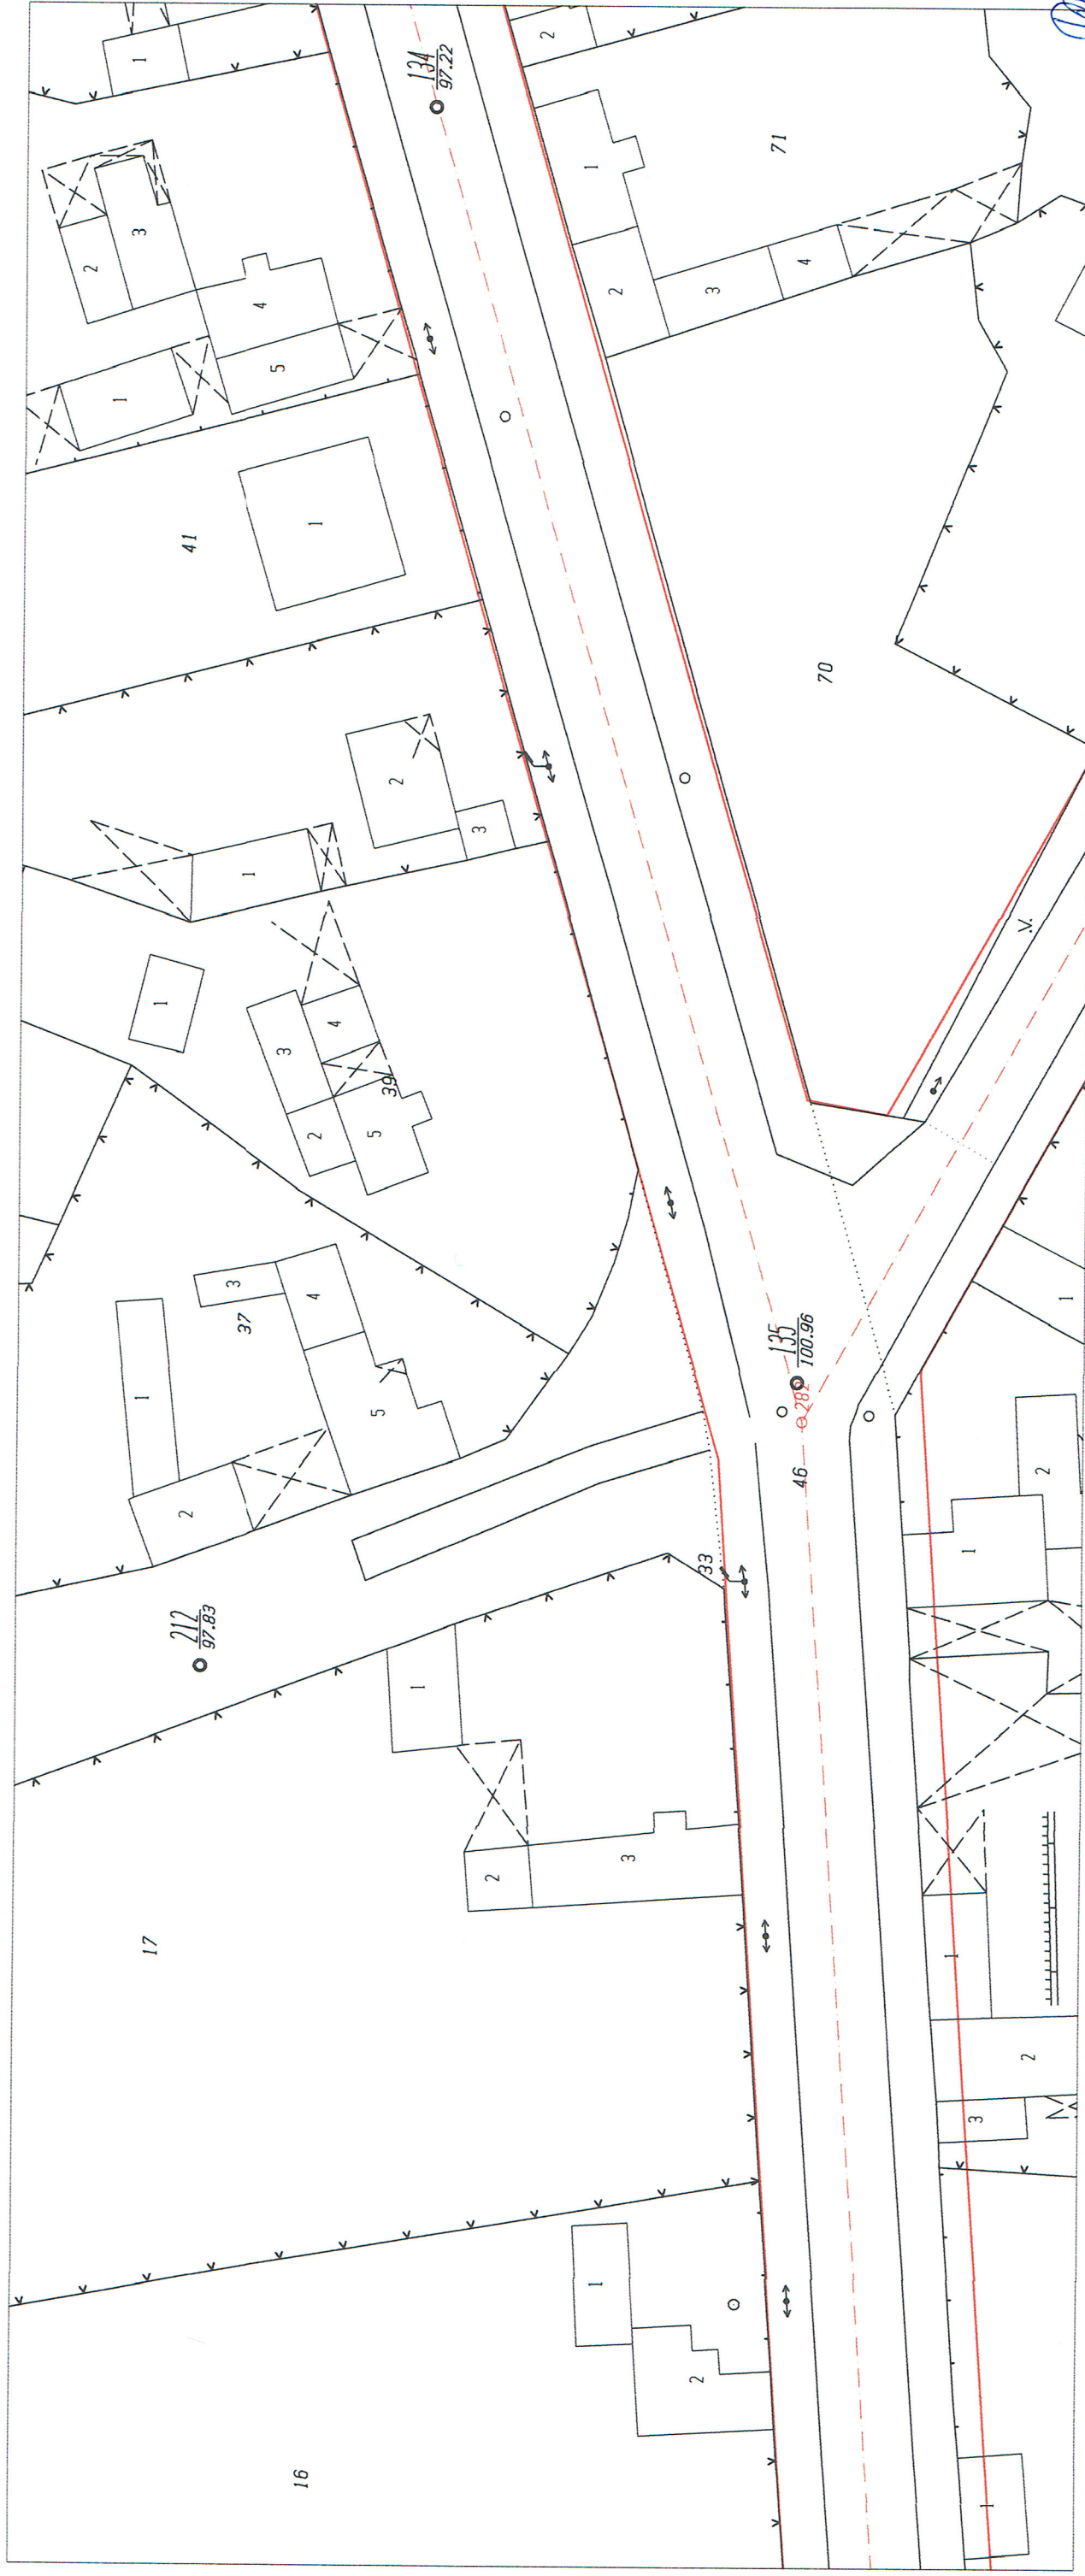

Mkad for Windows

1:500
1см=5м

Изработил:


/инж.Росица Савева/Н.А.



ИЗВАДКА ОТ ДЕЙСТВАЩ РЕГ. ПЛАН

Обект: "Проектиране, рехабилитация и реконструкция на част от ул. "Славянска" в гр.Смядово - 2018г."

Лист 3 от 4

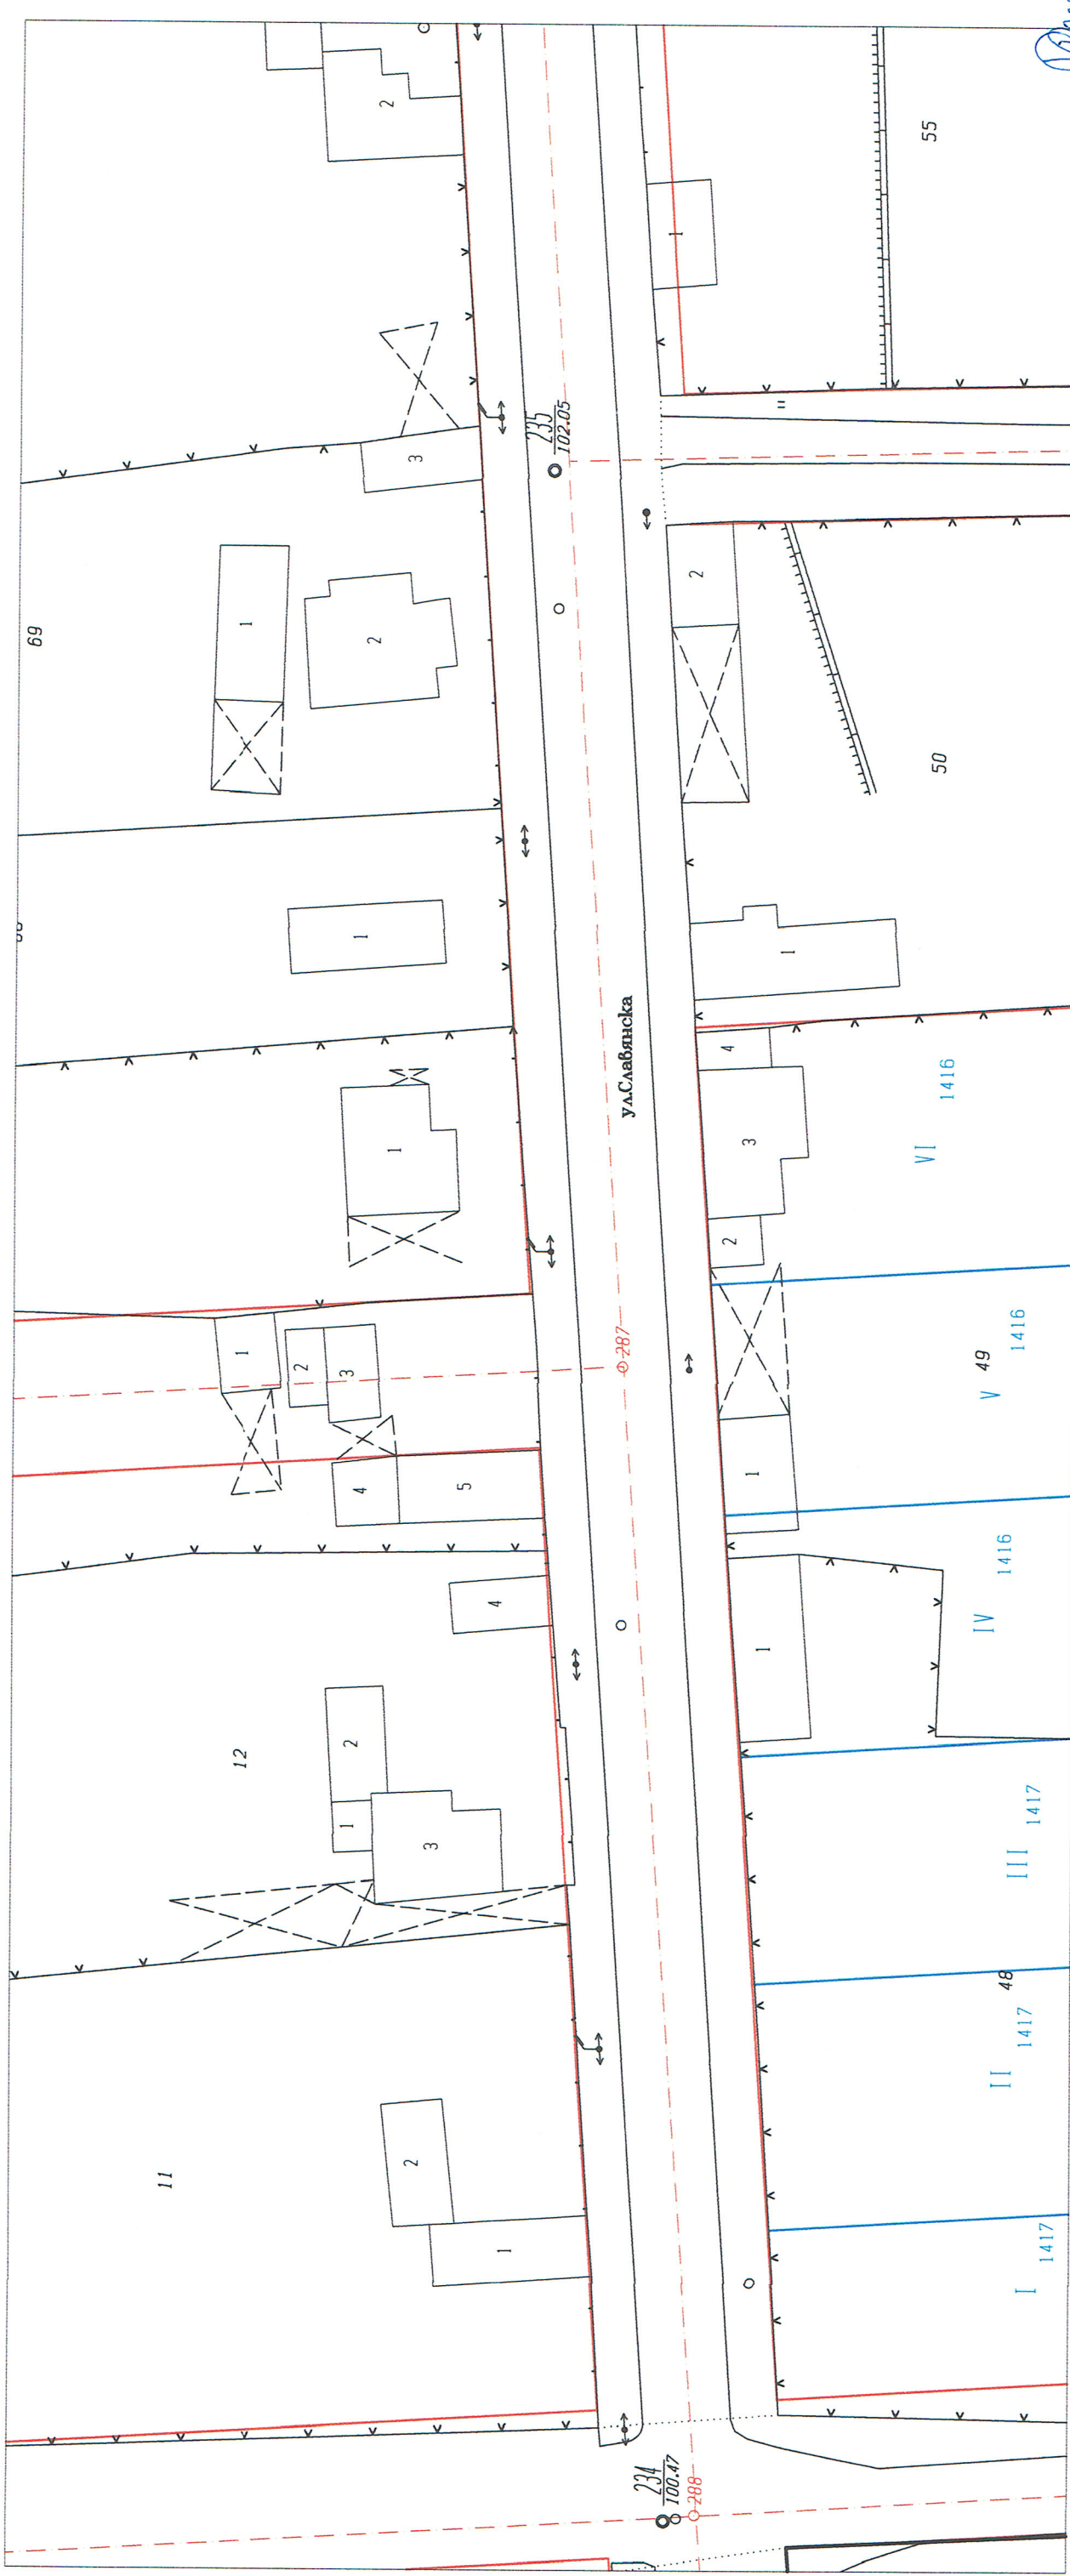

Mkad for Windows

1:500
1cm=5m


Изработил:
/инж. Росица Савева/



ИЗВАДКА ОТ ДЕЙСТВАЩ РЕГ. ПЛАН

Обект: "Проектиране, рехабилитация и реконструкция на част от ул. "Славянска" в гр.Смядово - 2018г."

Лист 4 от 4

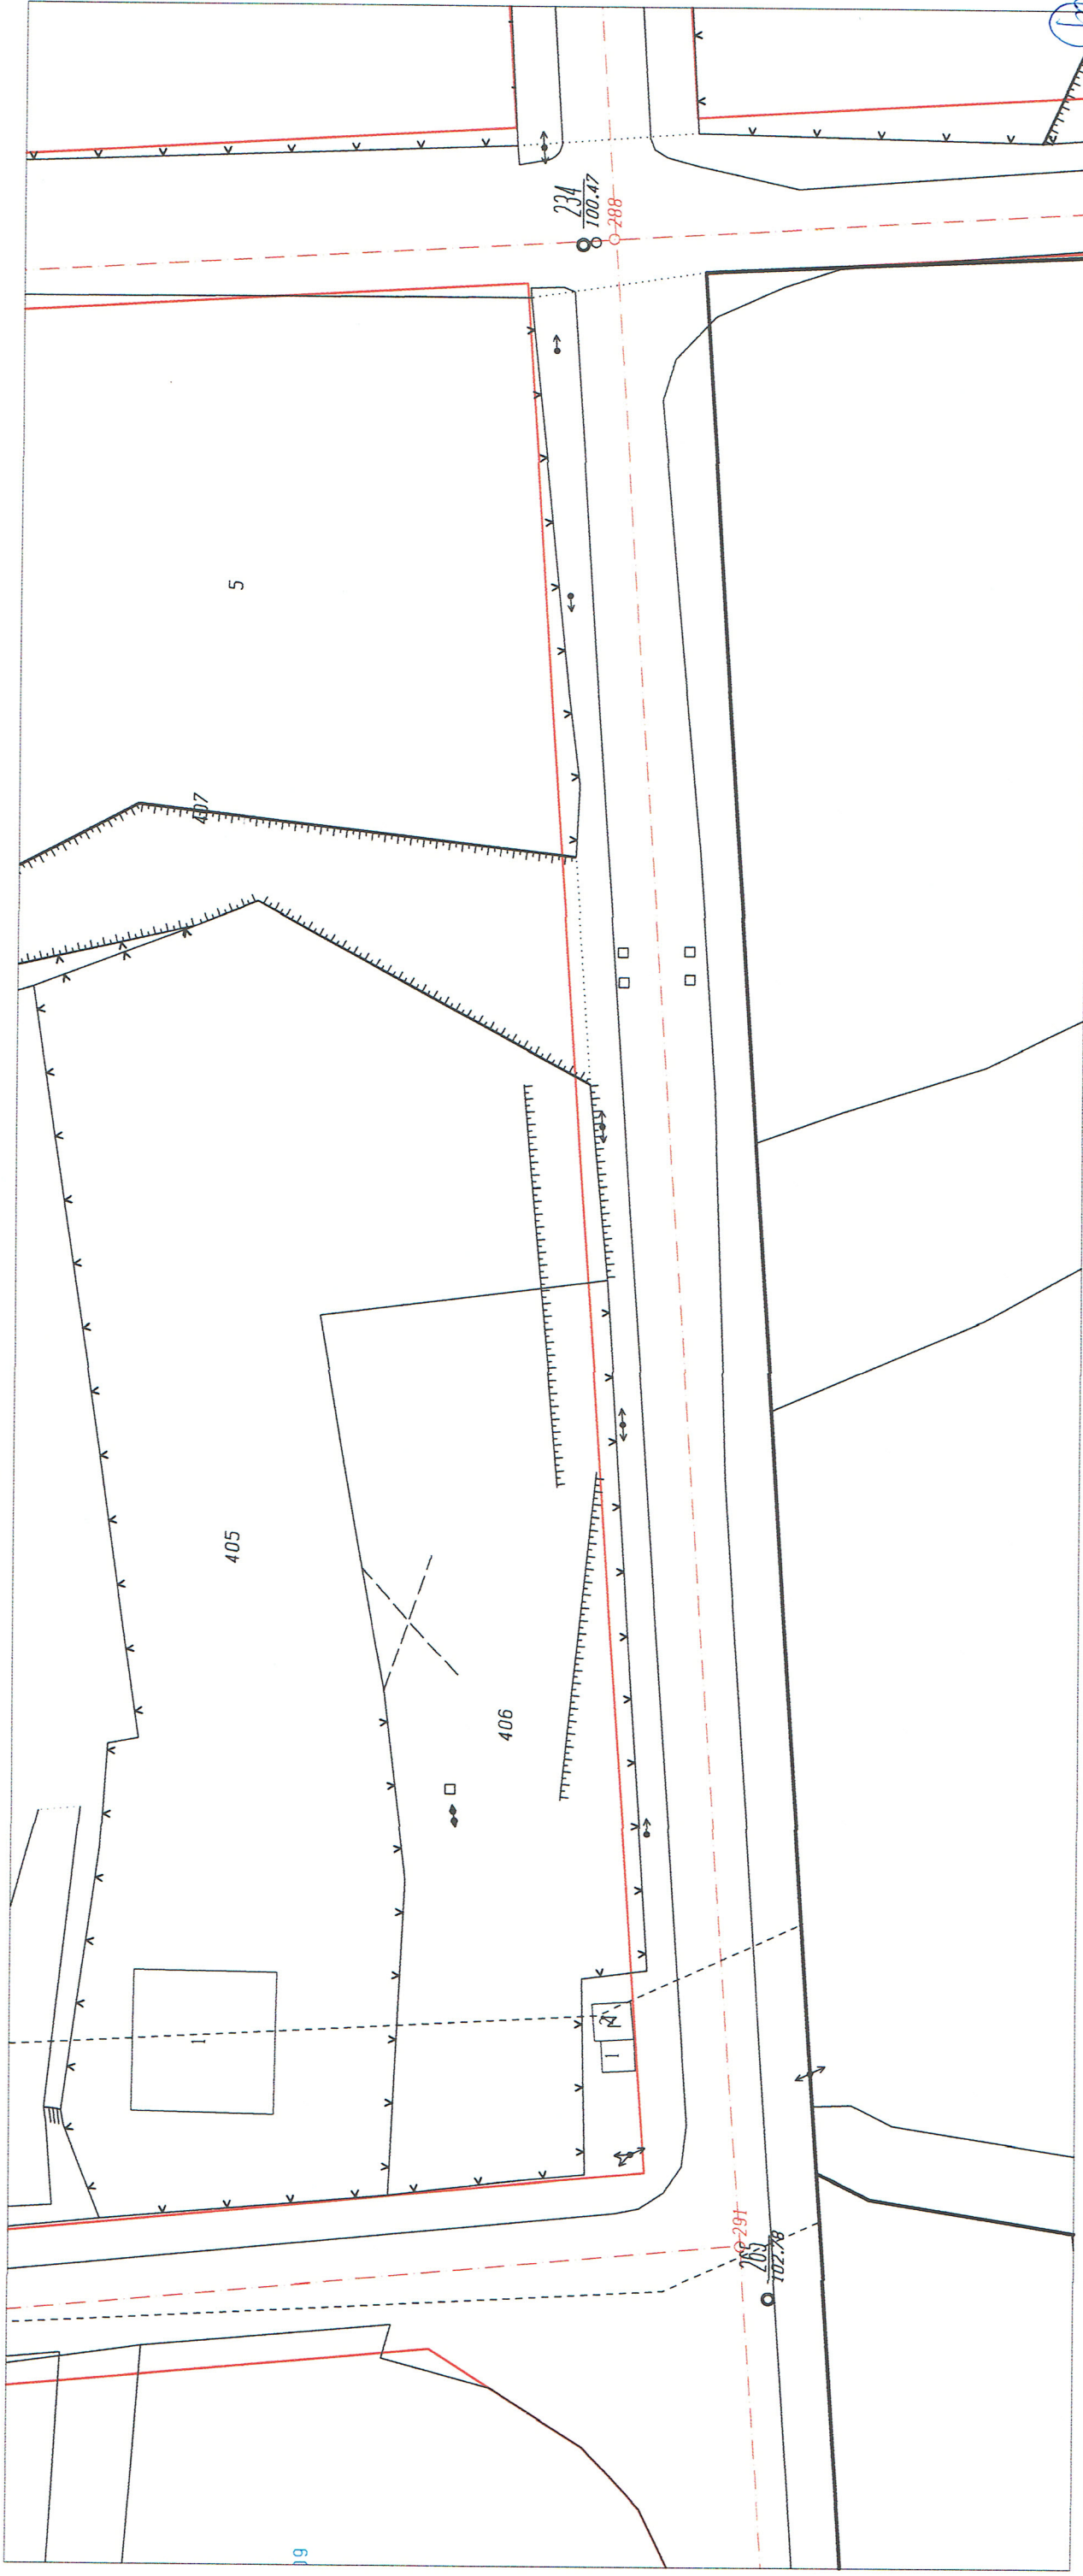

Mkad for Windows

1:500
1cm=5m

Изработил: Ш. Ш. Ш.
/инж. Росина Сабева/
* ДИРЕКЦИЯ
СА
СМЯДОВО