



ИЗВАДКА ОТ ДЕЙСТВАЩ РЕГУЛАЦИОНЕН ПЛАН

Обект: ул. "Панайот Волов" (от кръстовището с ул. "Начо Гайдов" до кръстовището с ул. "Черноризец Храбър")
по плана на град Смядово, община Смядово

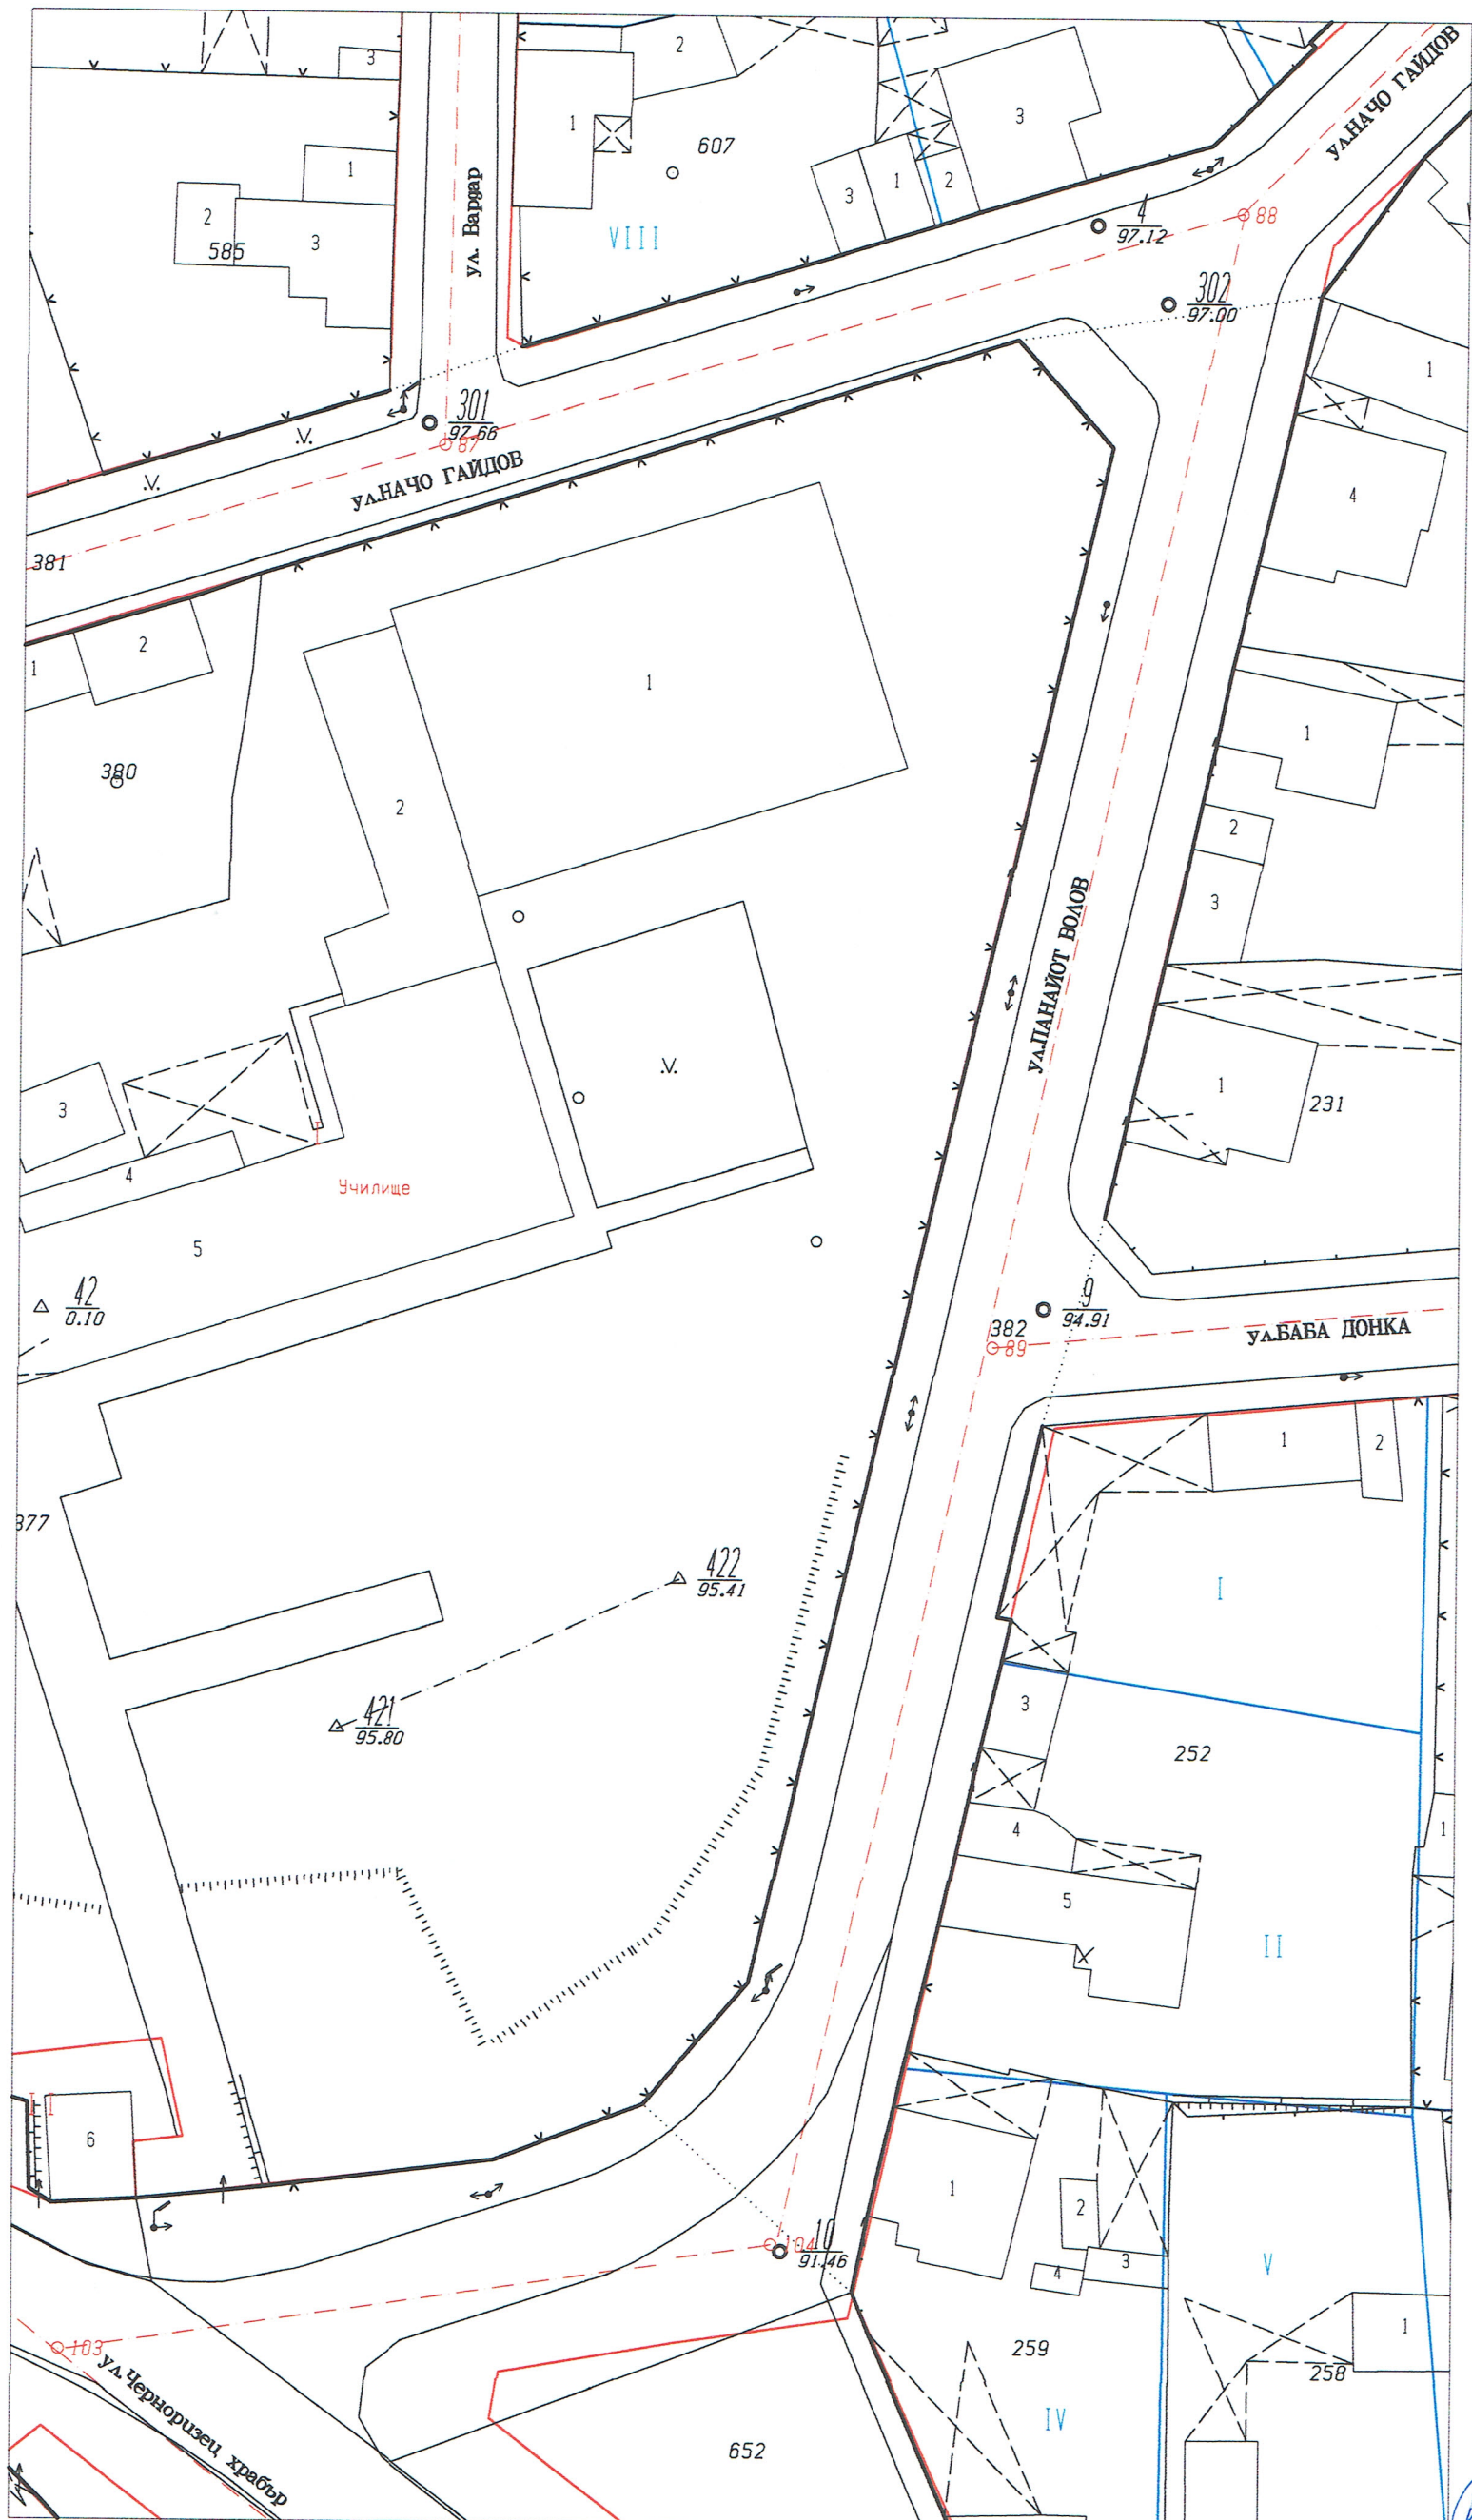


ИЗВАДКА ОТ ДЕЙСТВАЩ РЕГУЛАЦИОНЕН ПЛАН
Обект: ул. "Хан Акпарух" по плана на град Смядово, община Смядово

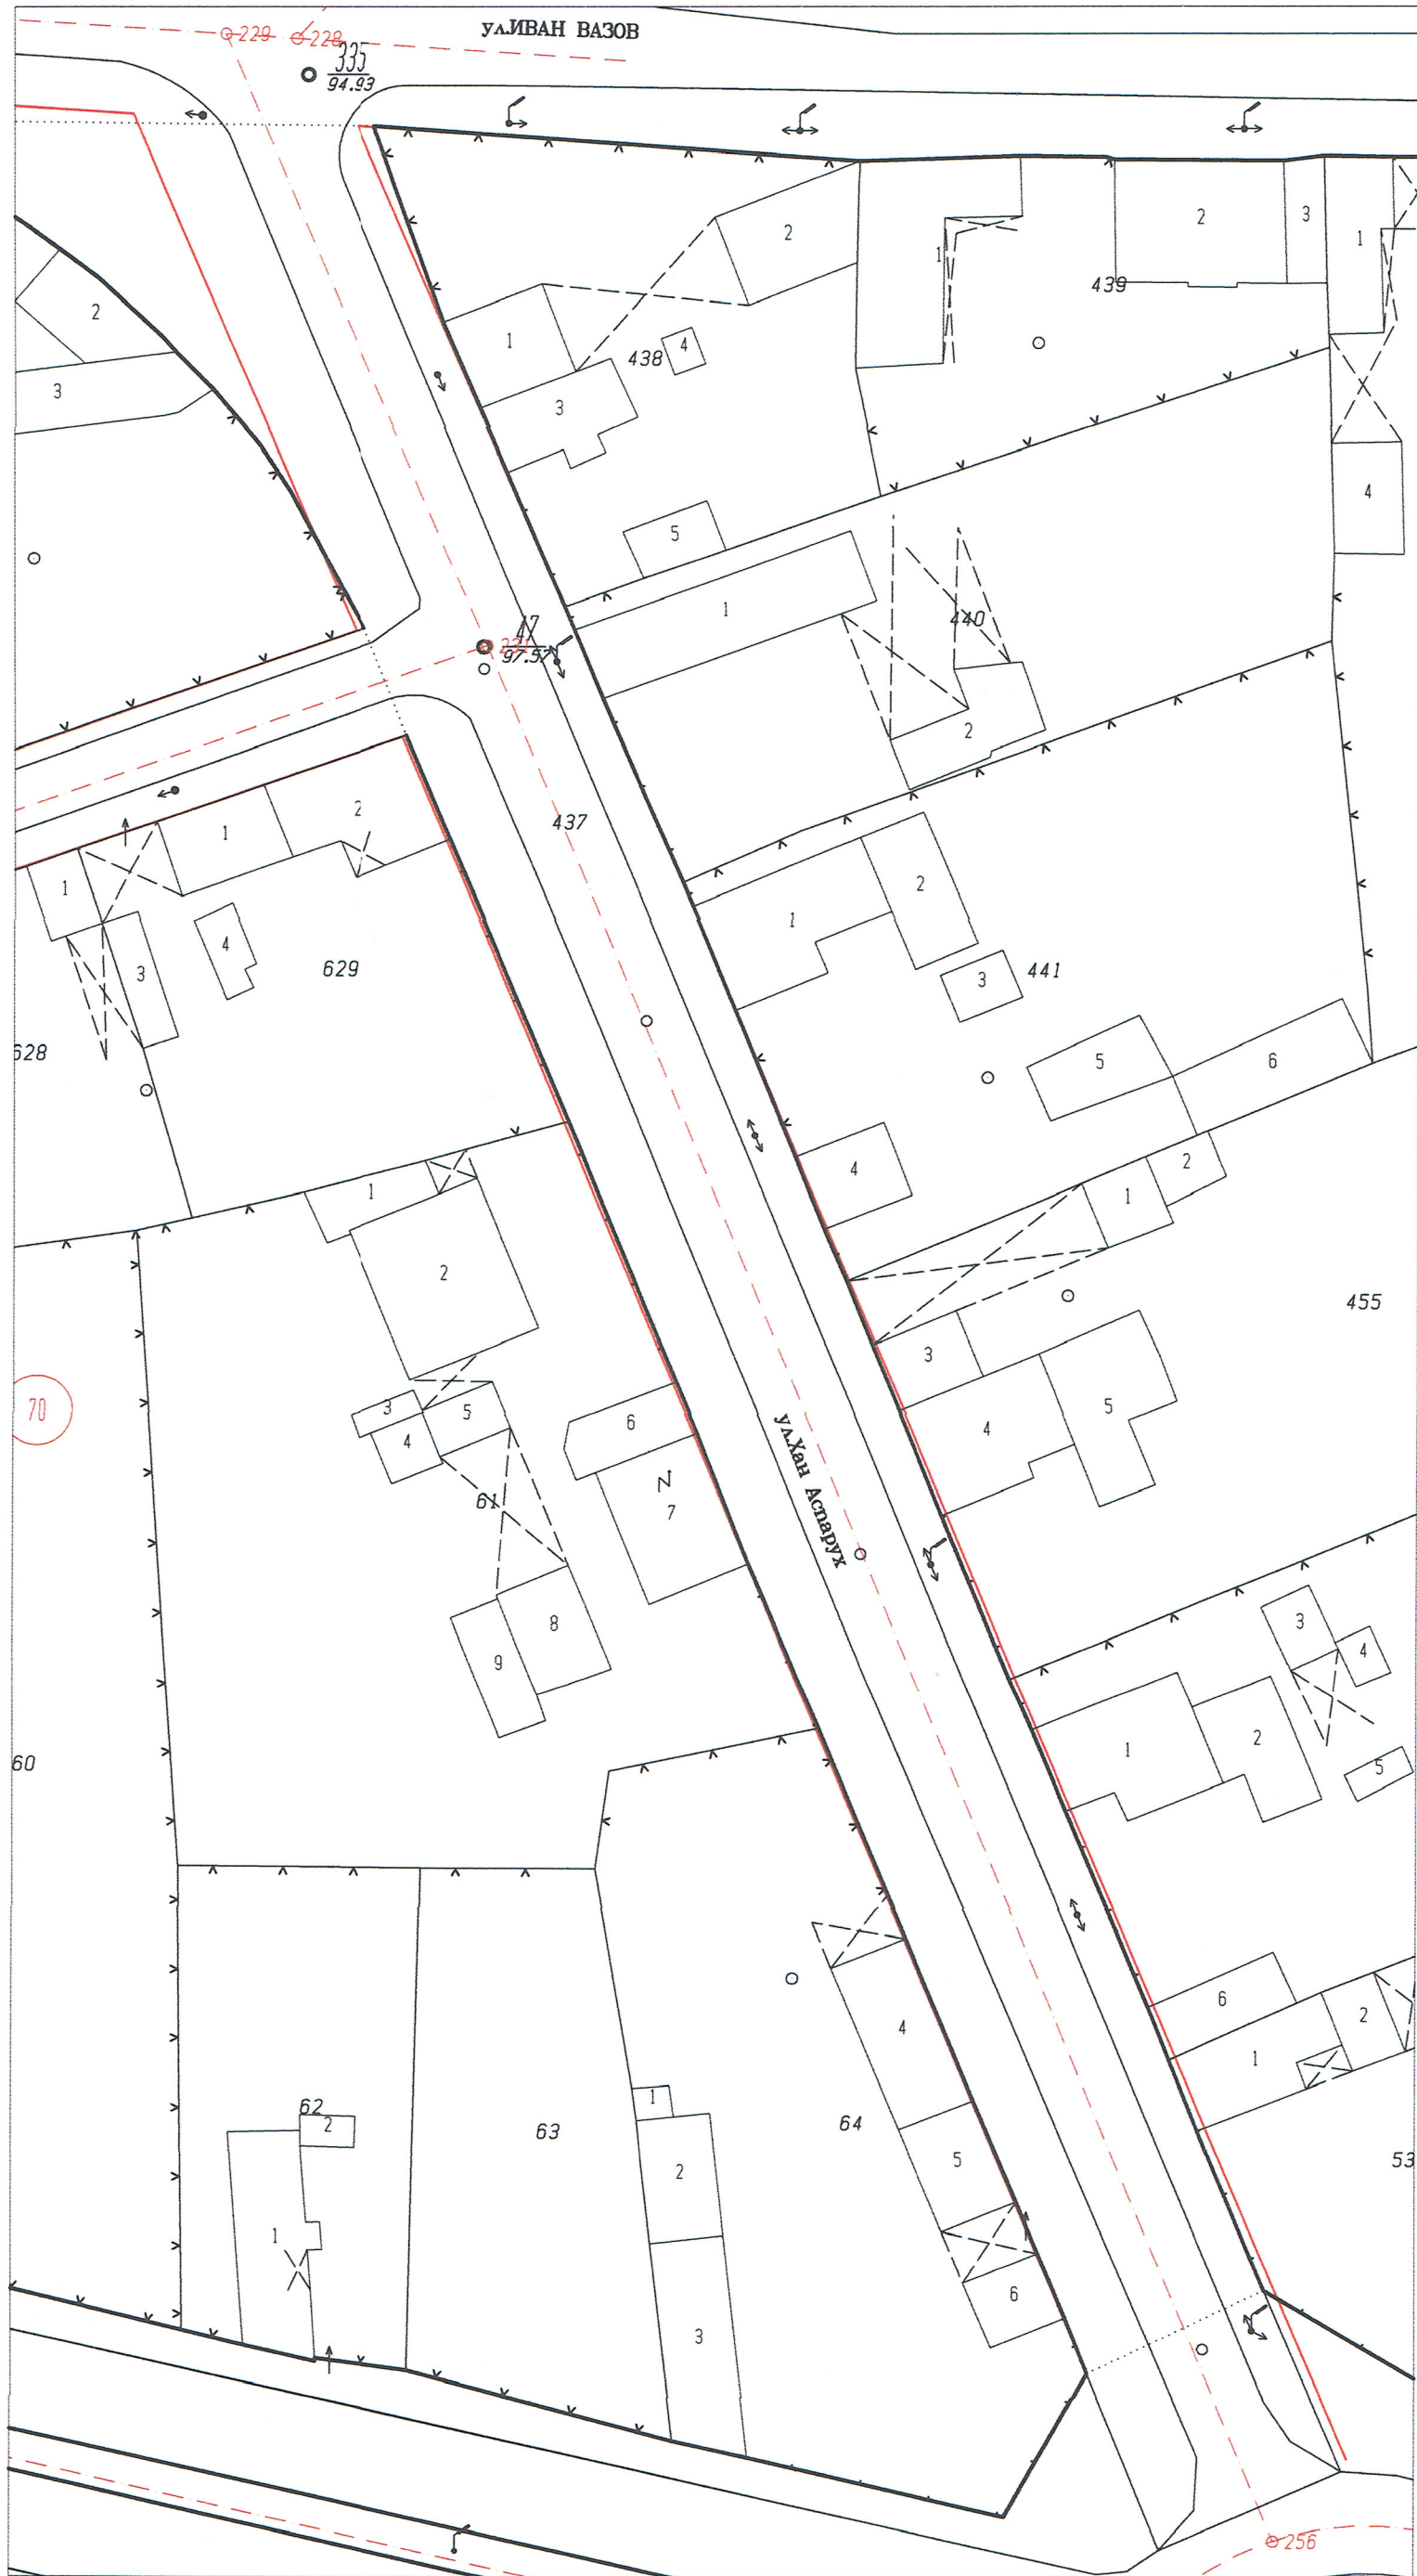

ИЗВАДКА ОТ ДЕЙСТВАЩ РЕГУЛАЦИОНЕН ПЛАН


Обект: ул. "Славянска" (от кръстовището с ул. "Христо Ботев" до кръстовището с ул. "Йордан Обчаров")
по плана на град Смярбобущина Смярбобо

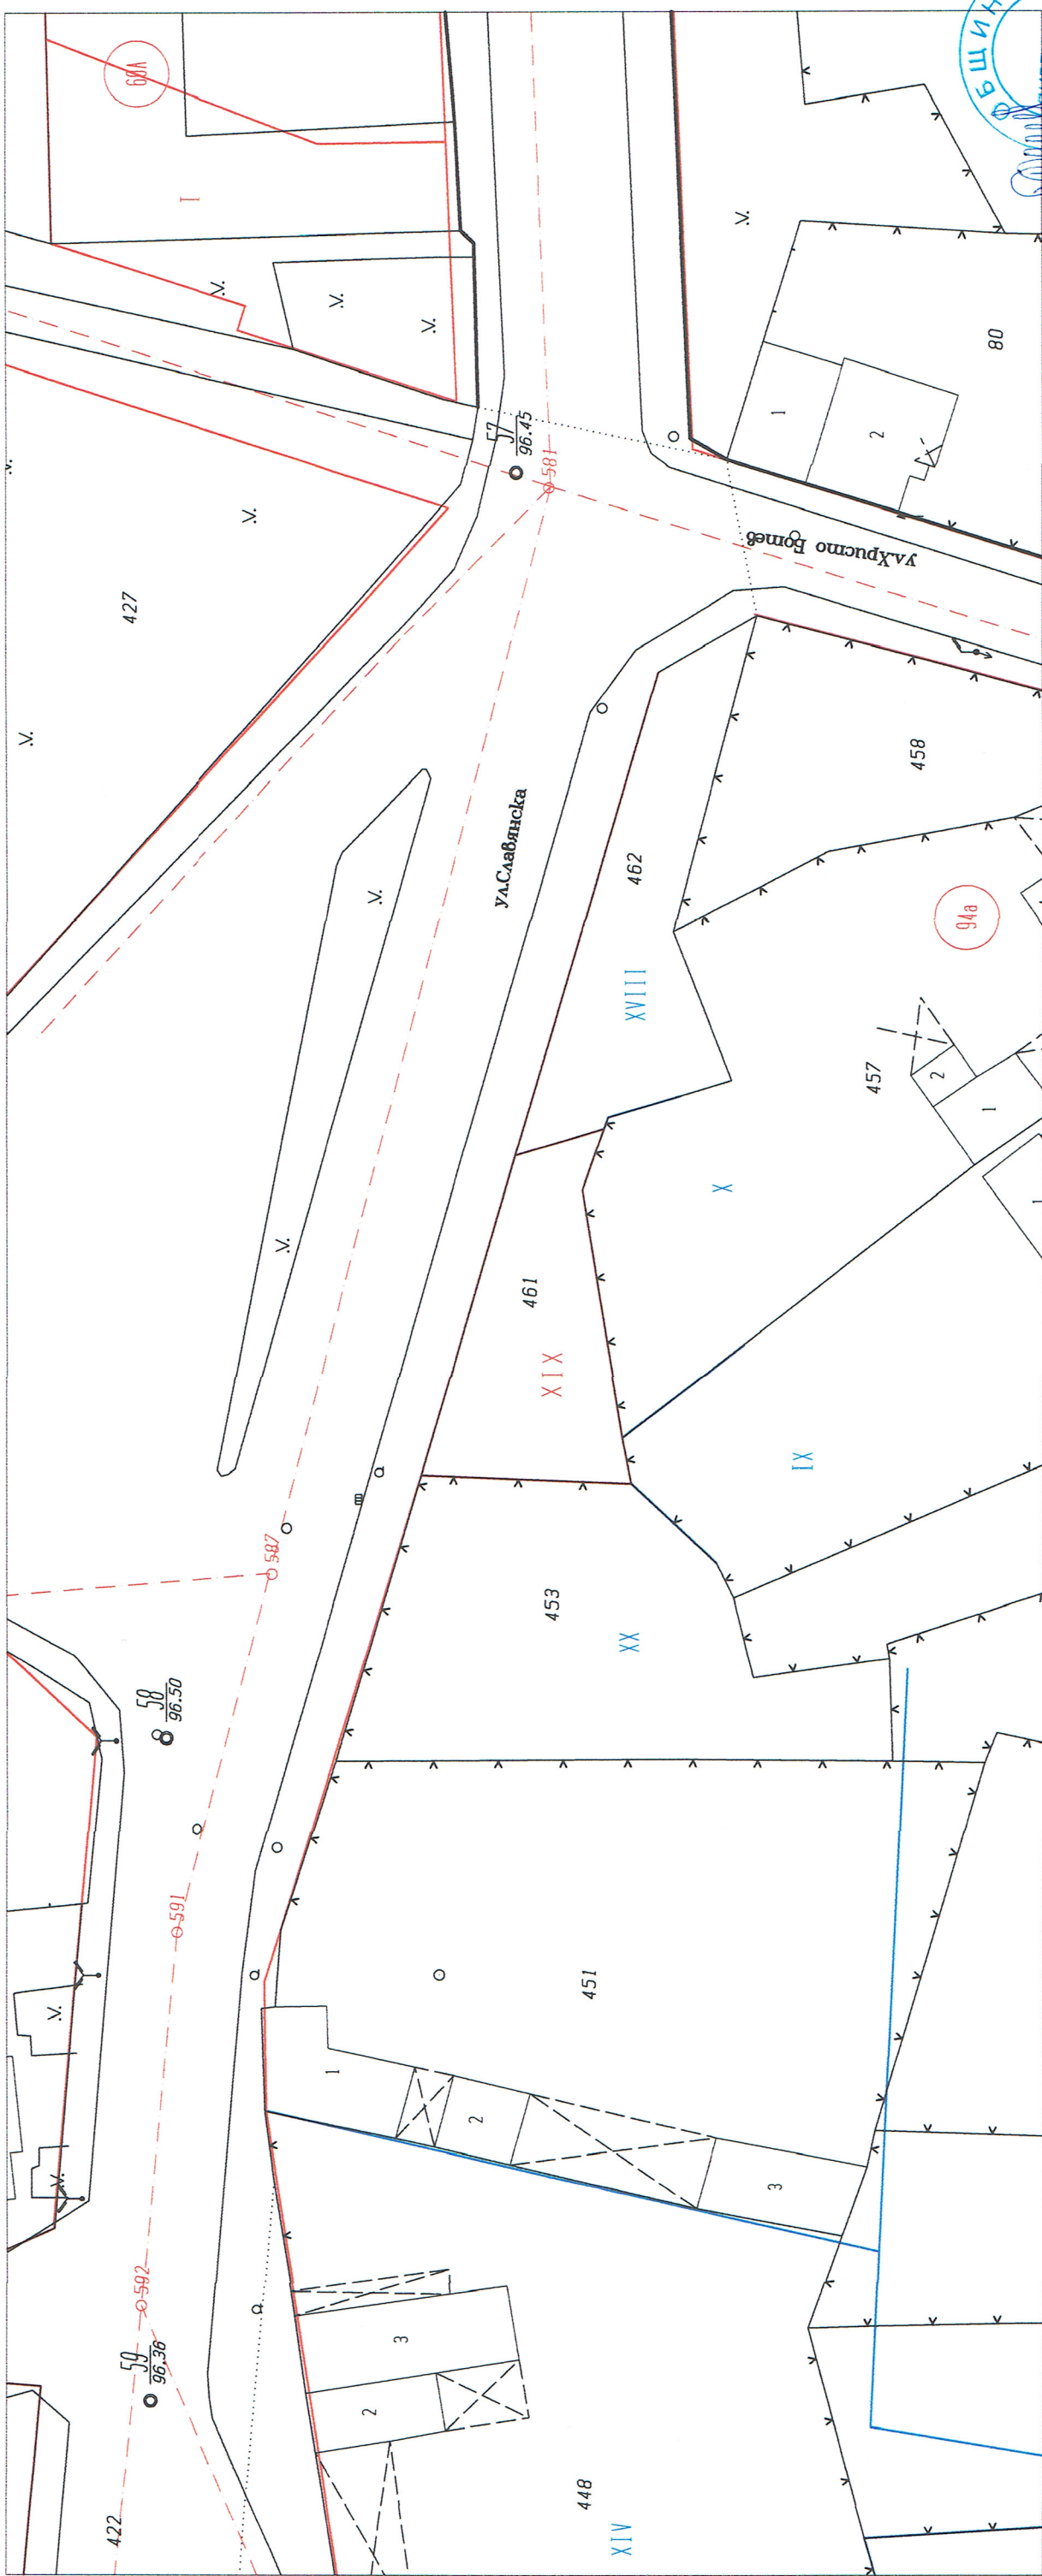

1:500
1cm=5m

ИЗВАДКА ОТ ДЕЙСТВАЩ РЕГУЛАЦИОНЕН ПЛАН

Обект: ул. "Славянска" (от кръстовището с ул. "Христо Ботев" до кръстовището с ул. "Йордан Обчаров")
по плана на град Смярвообщина Смярво

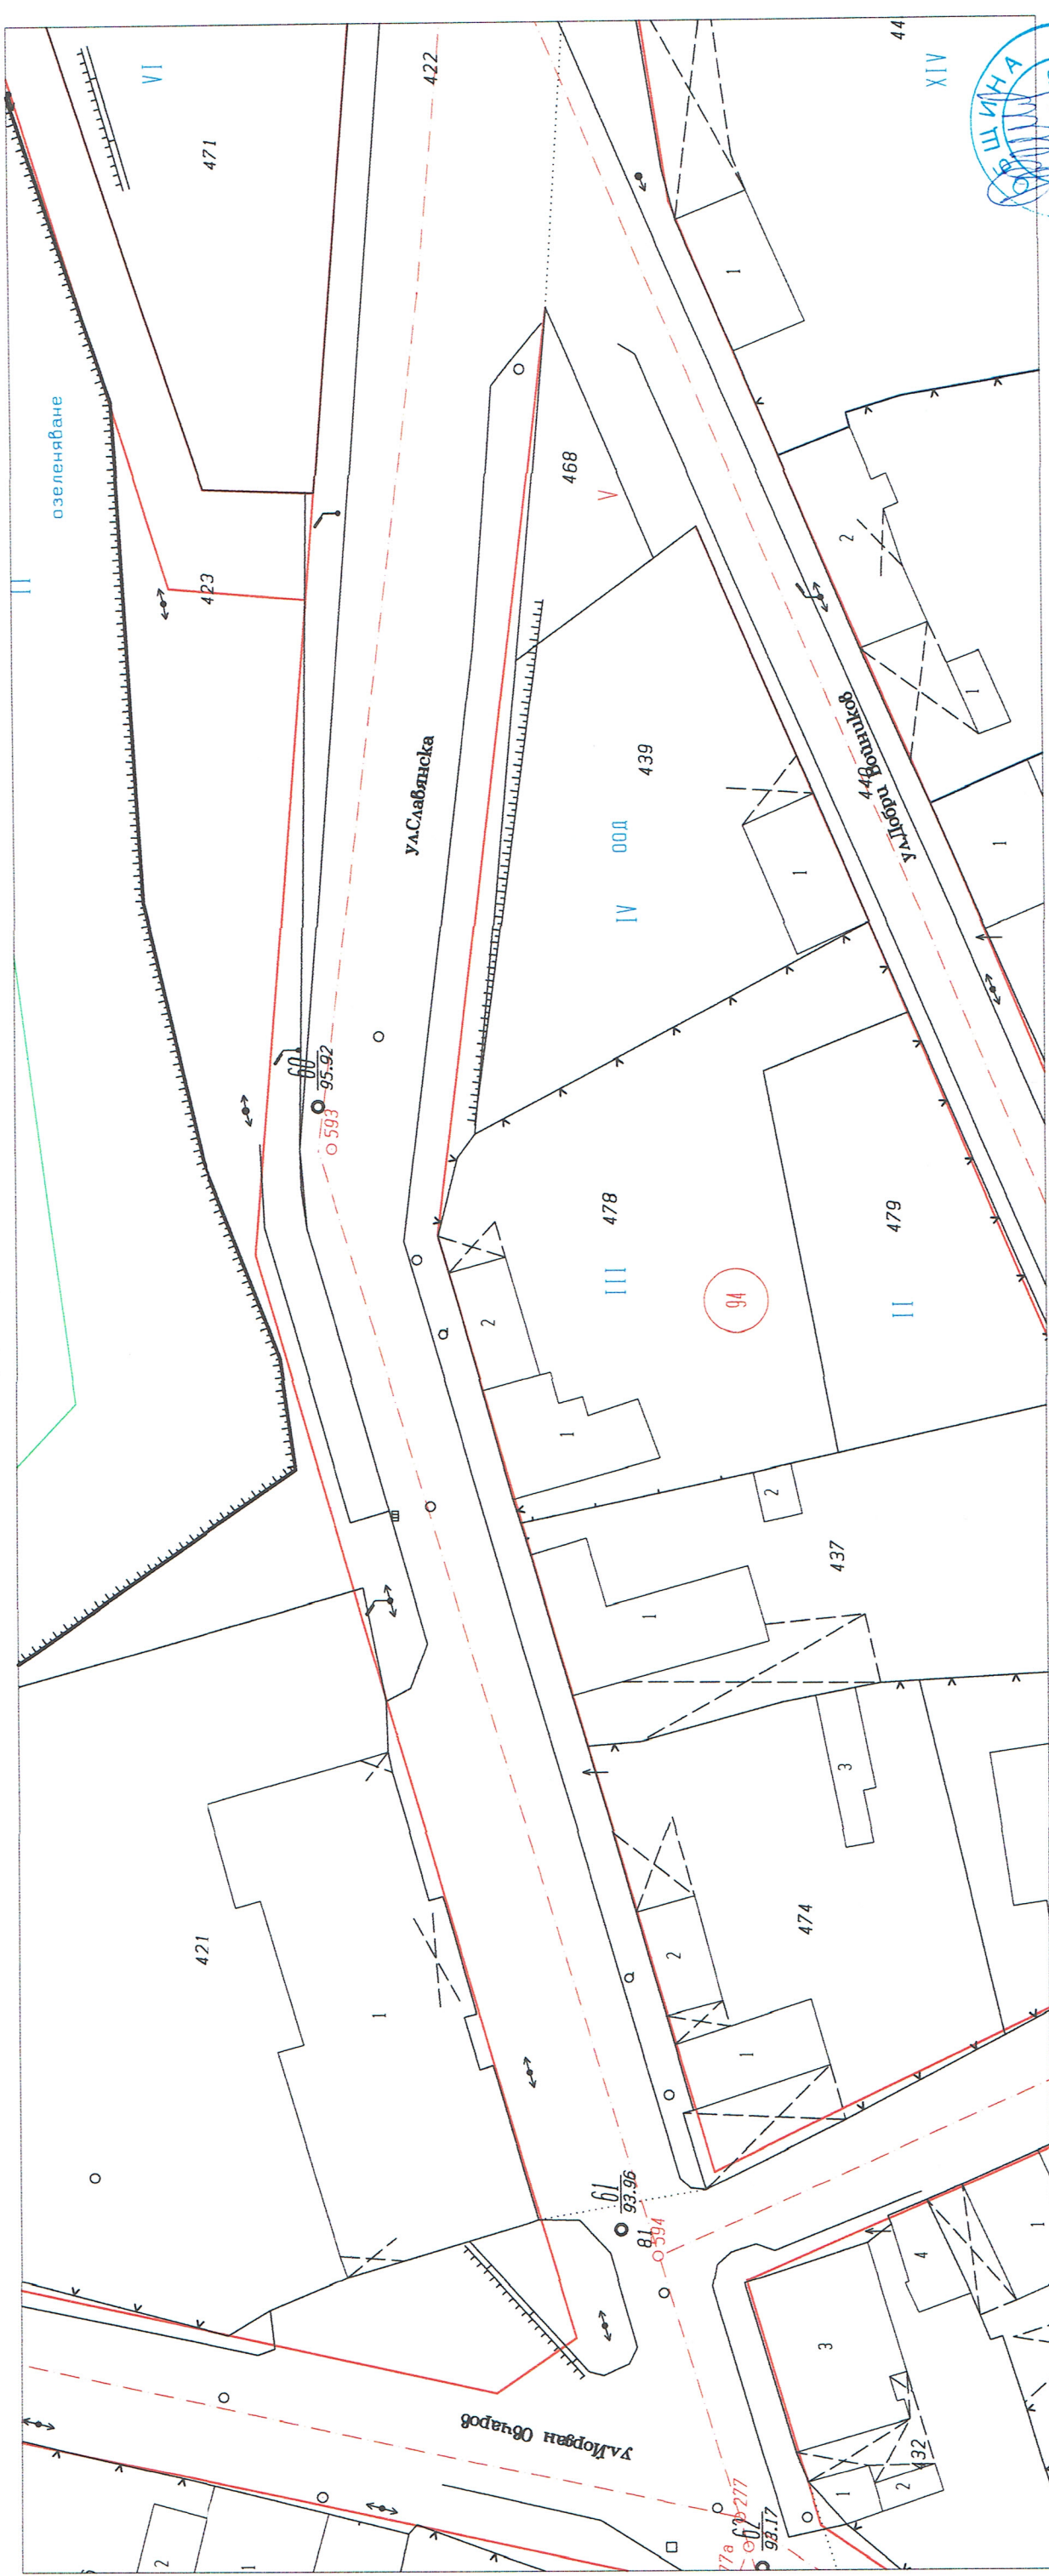


Mkadv for Windows

1:500
1см=5м

ИЗВАДКА ОТ ДЕЙСТВАЩ ПЕР. ПЛАН

Обект: ул. "Никола Вапцаров" (от кръстобицето с ул. "Пар Калоян" до кръстобицето с ул. "Хан Омуртаз")
по плана на град Смядово, община Смядово част 2 от 2

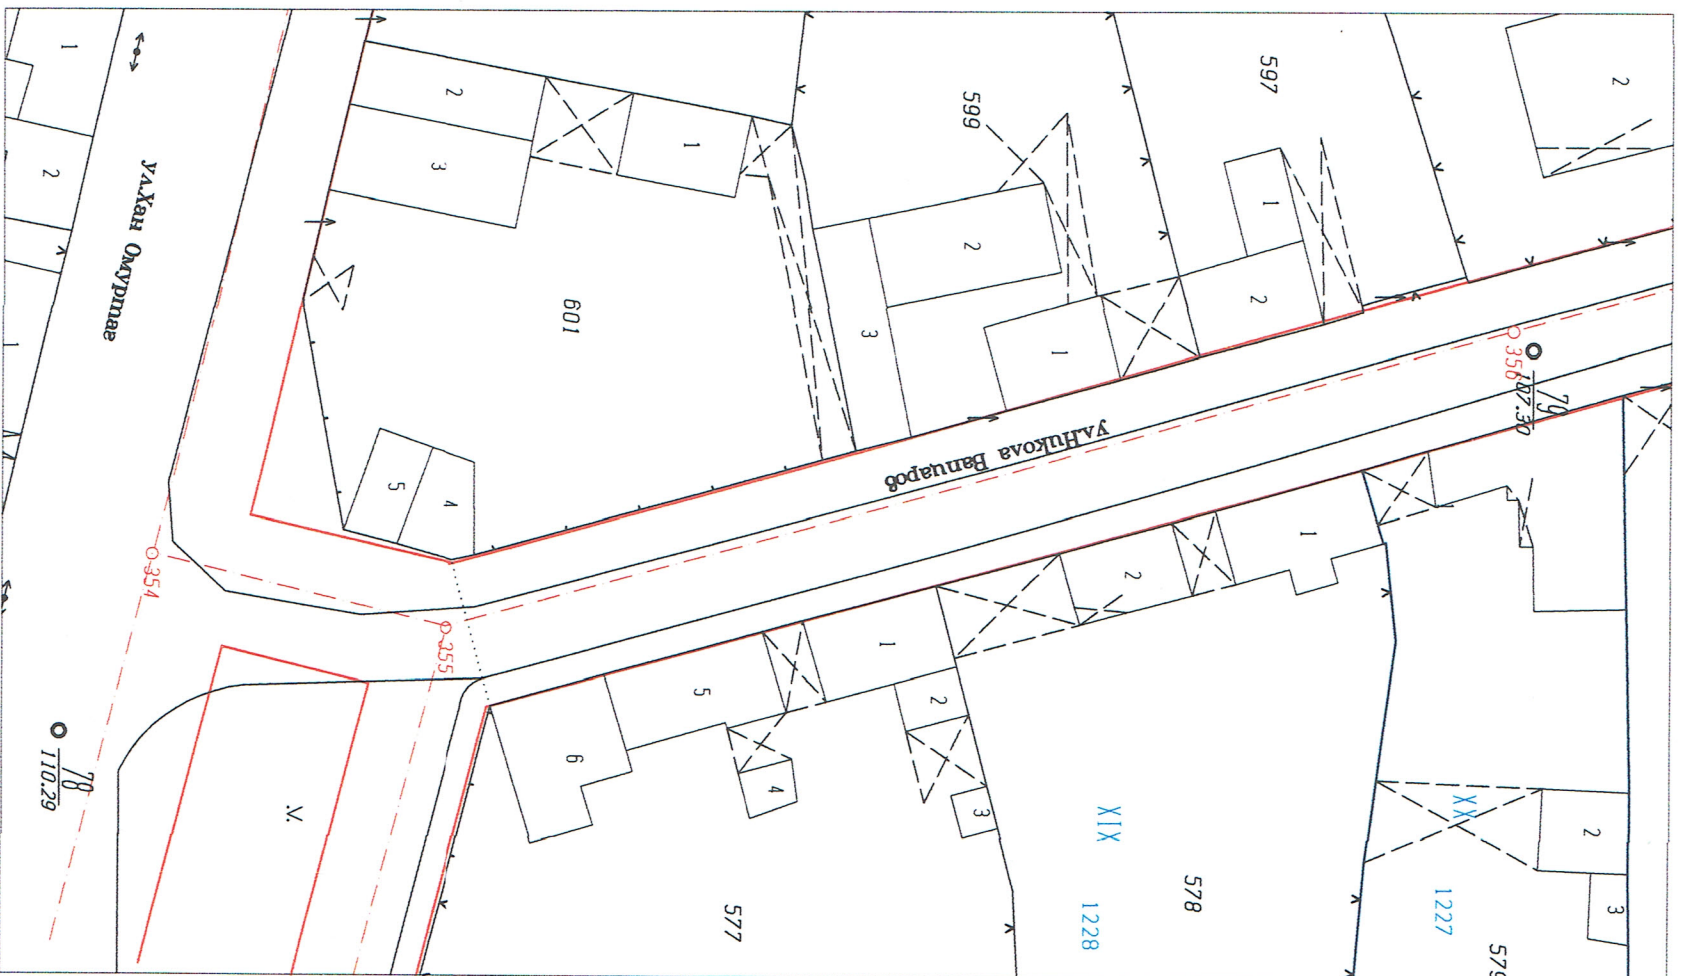

Мкад for Windows


1:500
1см=5м

Изработил:
/инж. Росица Савева/



ИЗВАДКА ОТ ДЕЙСТВАЩ РЕГУЛАЦИОНЕН ПЛАН

Обект: ул. "Никола Вапцаров" (от кръстовището с ул. "Цар Калоян" до кръстовището с ул. "Хан Омуртаг")
по плана на град Смядово, община Смядово част 1 от 2

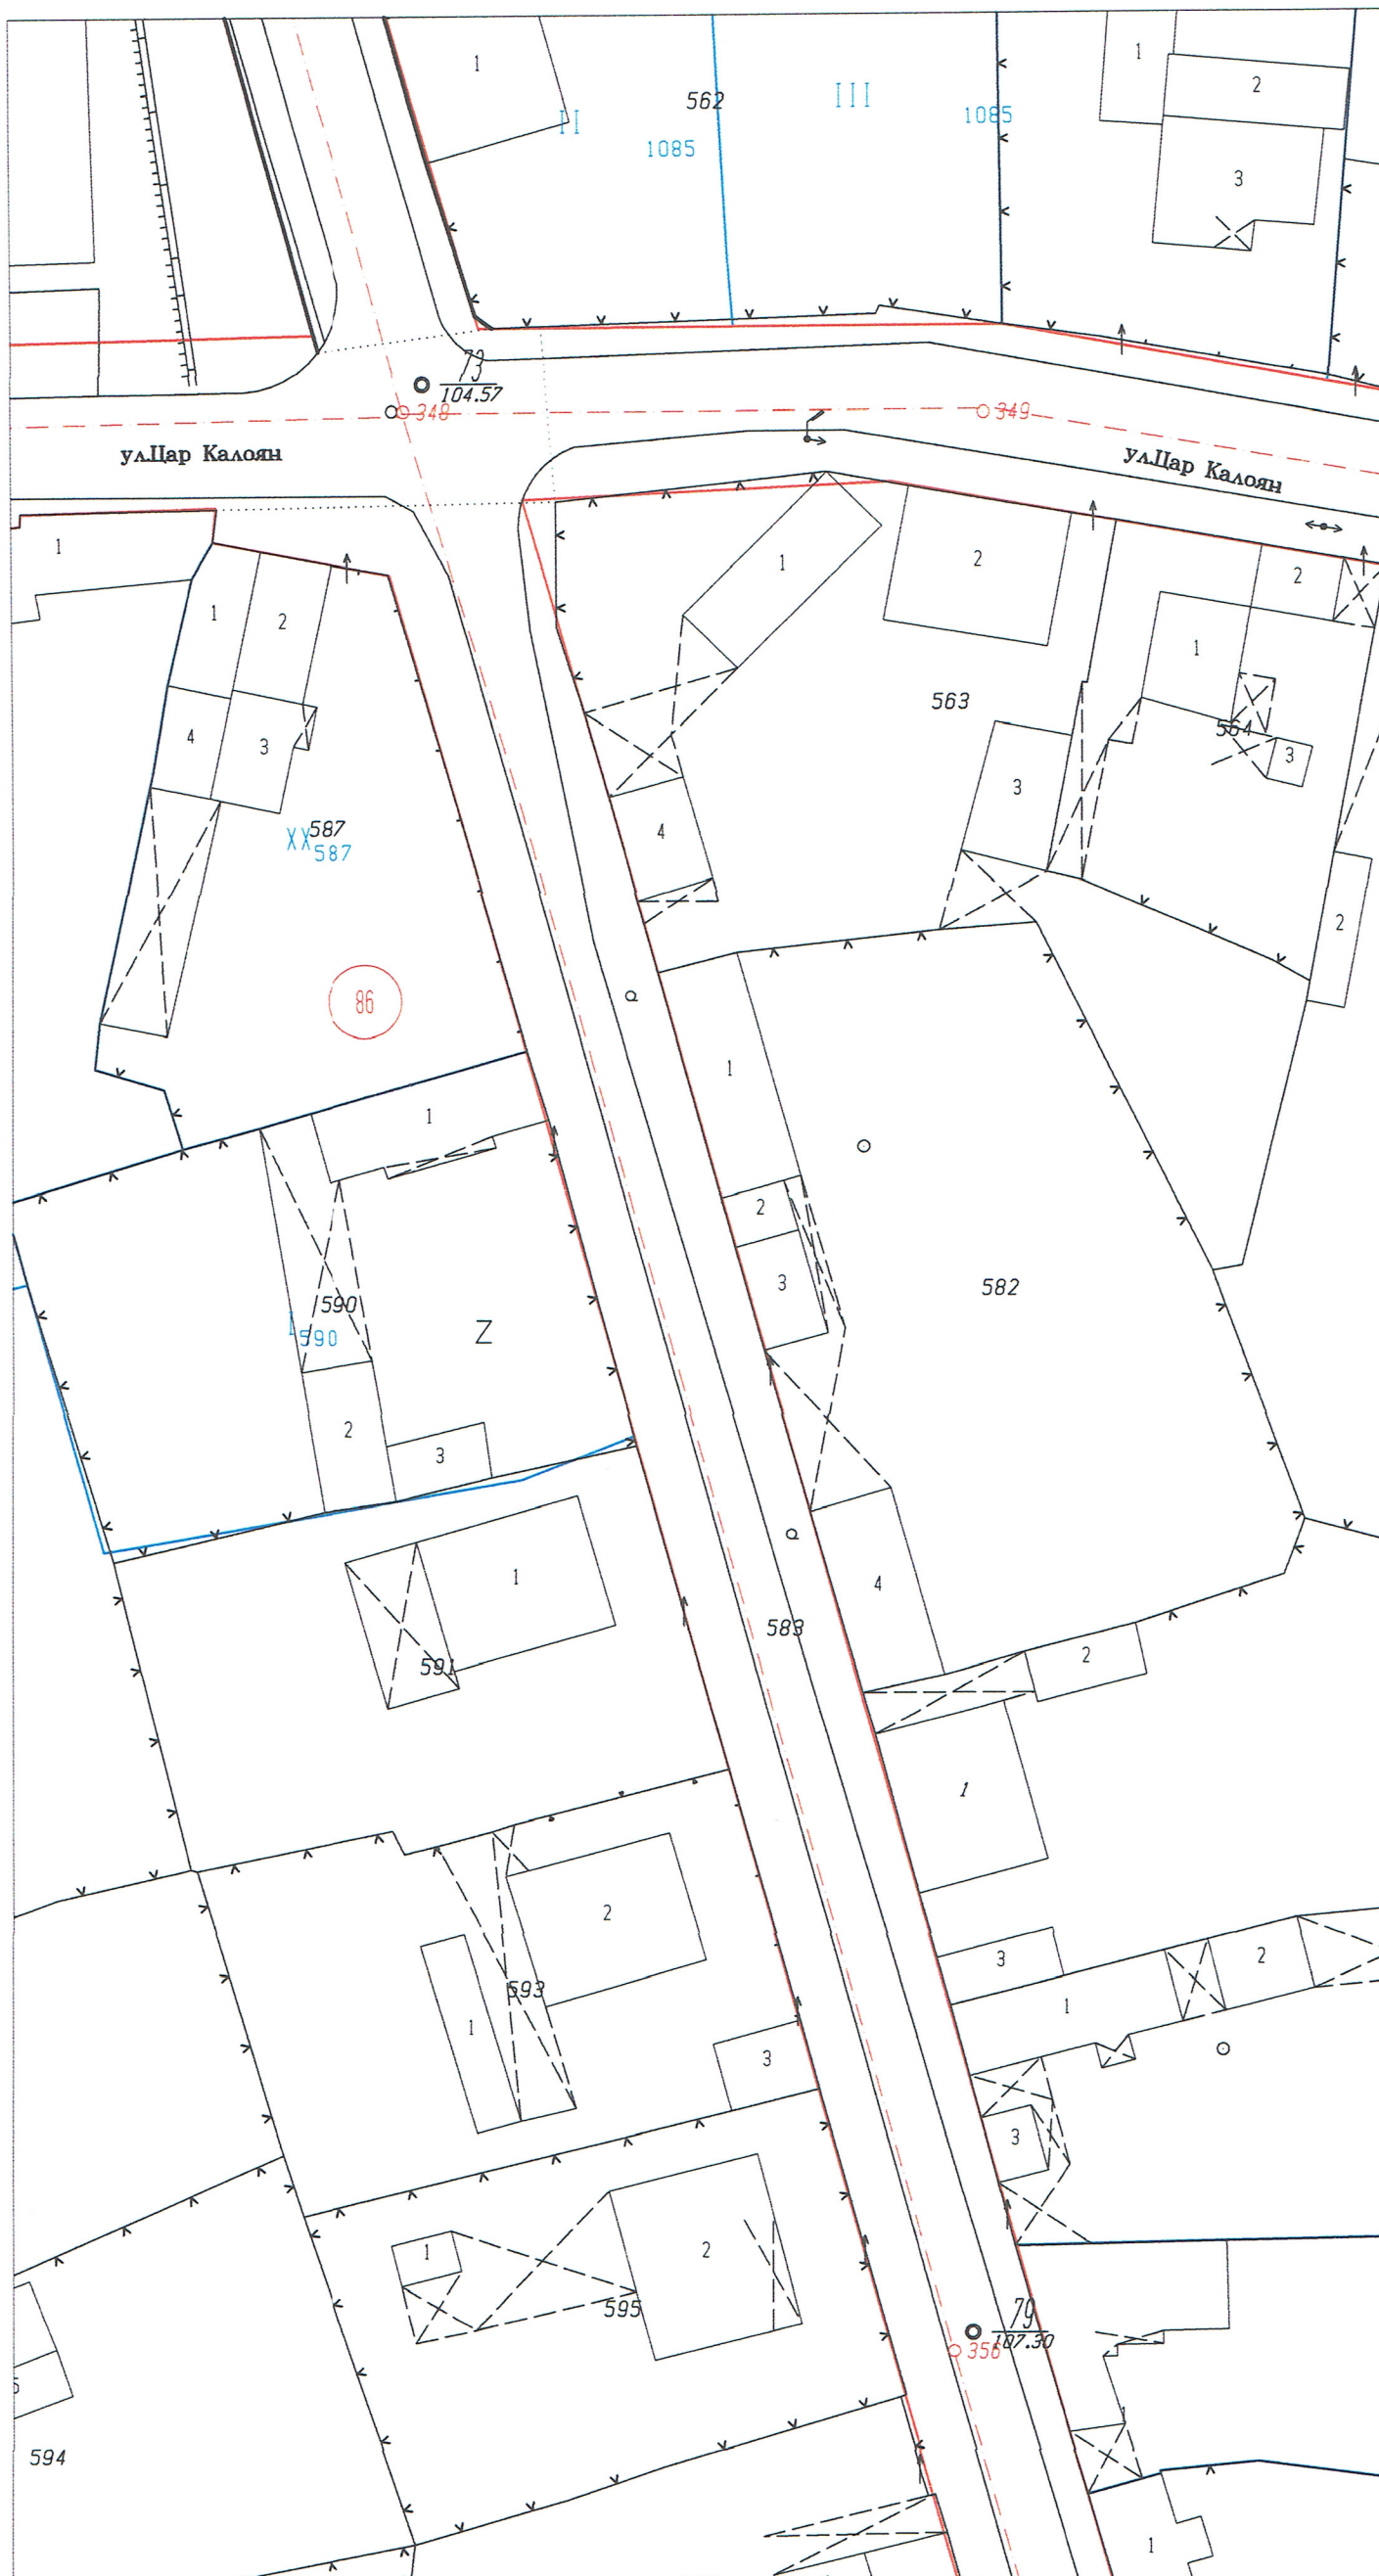

Mkad for Windows


1:500
1cm=5m

Изработил:
/инж. Росица Савеба/



ИЗВАДКА ОТ ДЕЙСТВАЩ РЕГ. ПЛАН

Обект: ул. "Никола Вапцаров" 2 (от кръстовището с ул. "Цар Калоян" до кръстовището с ул. "Рушкн проход")
по плана на град Смядово, община Смядово

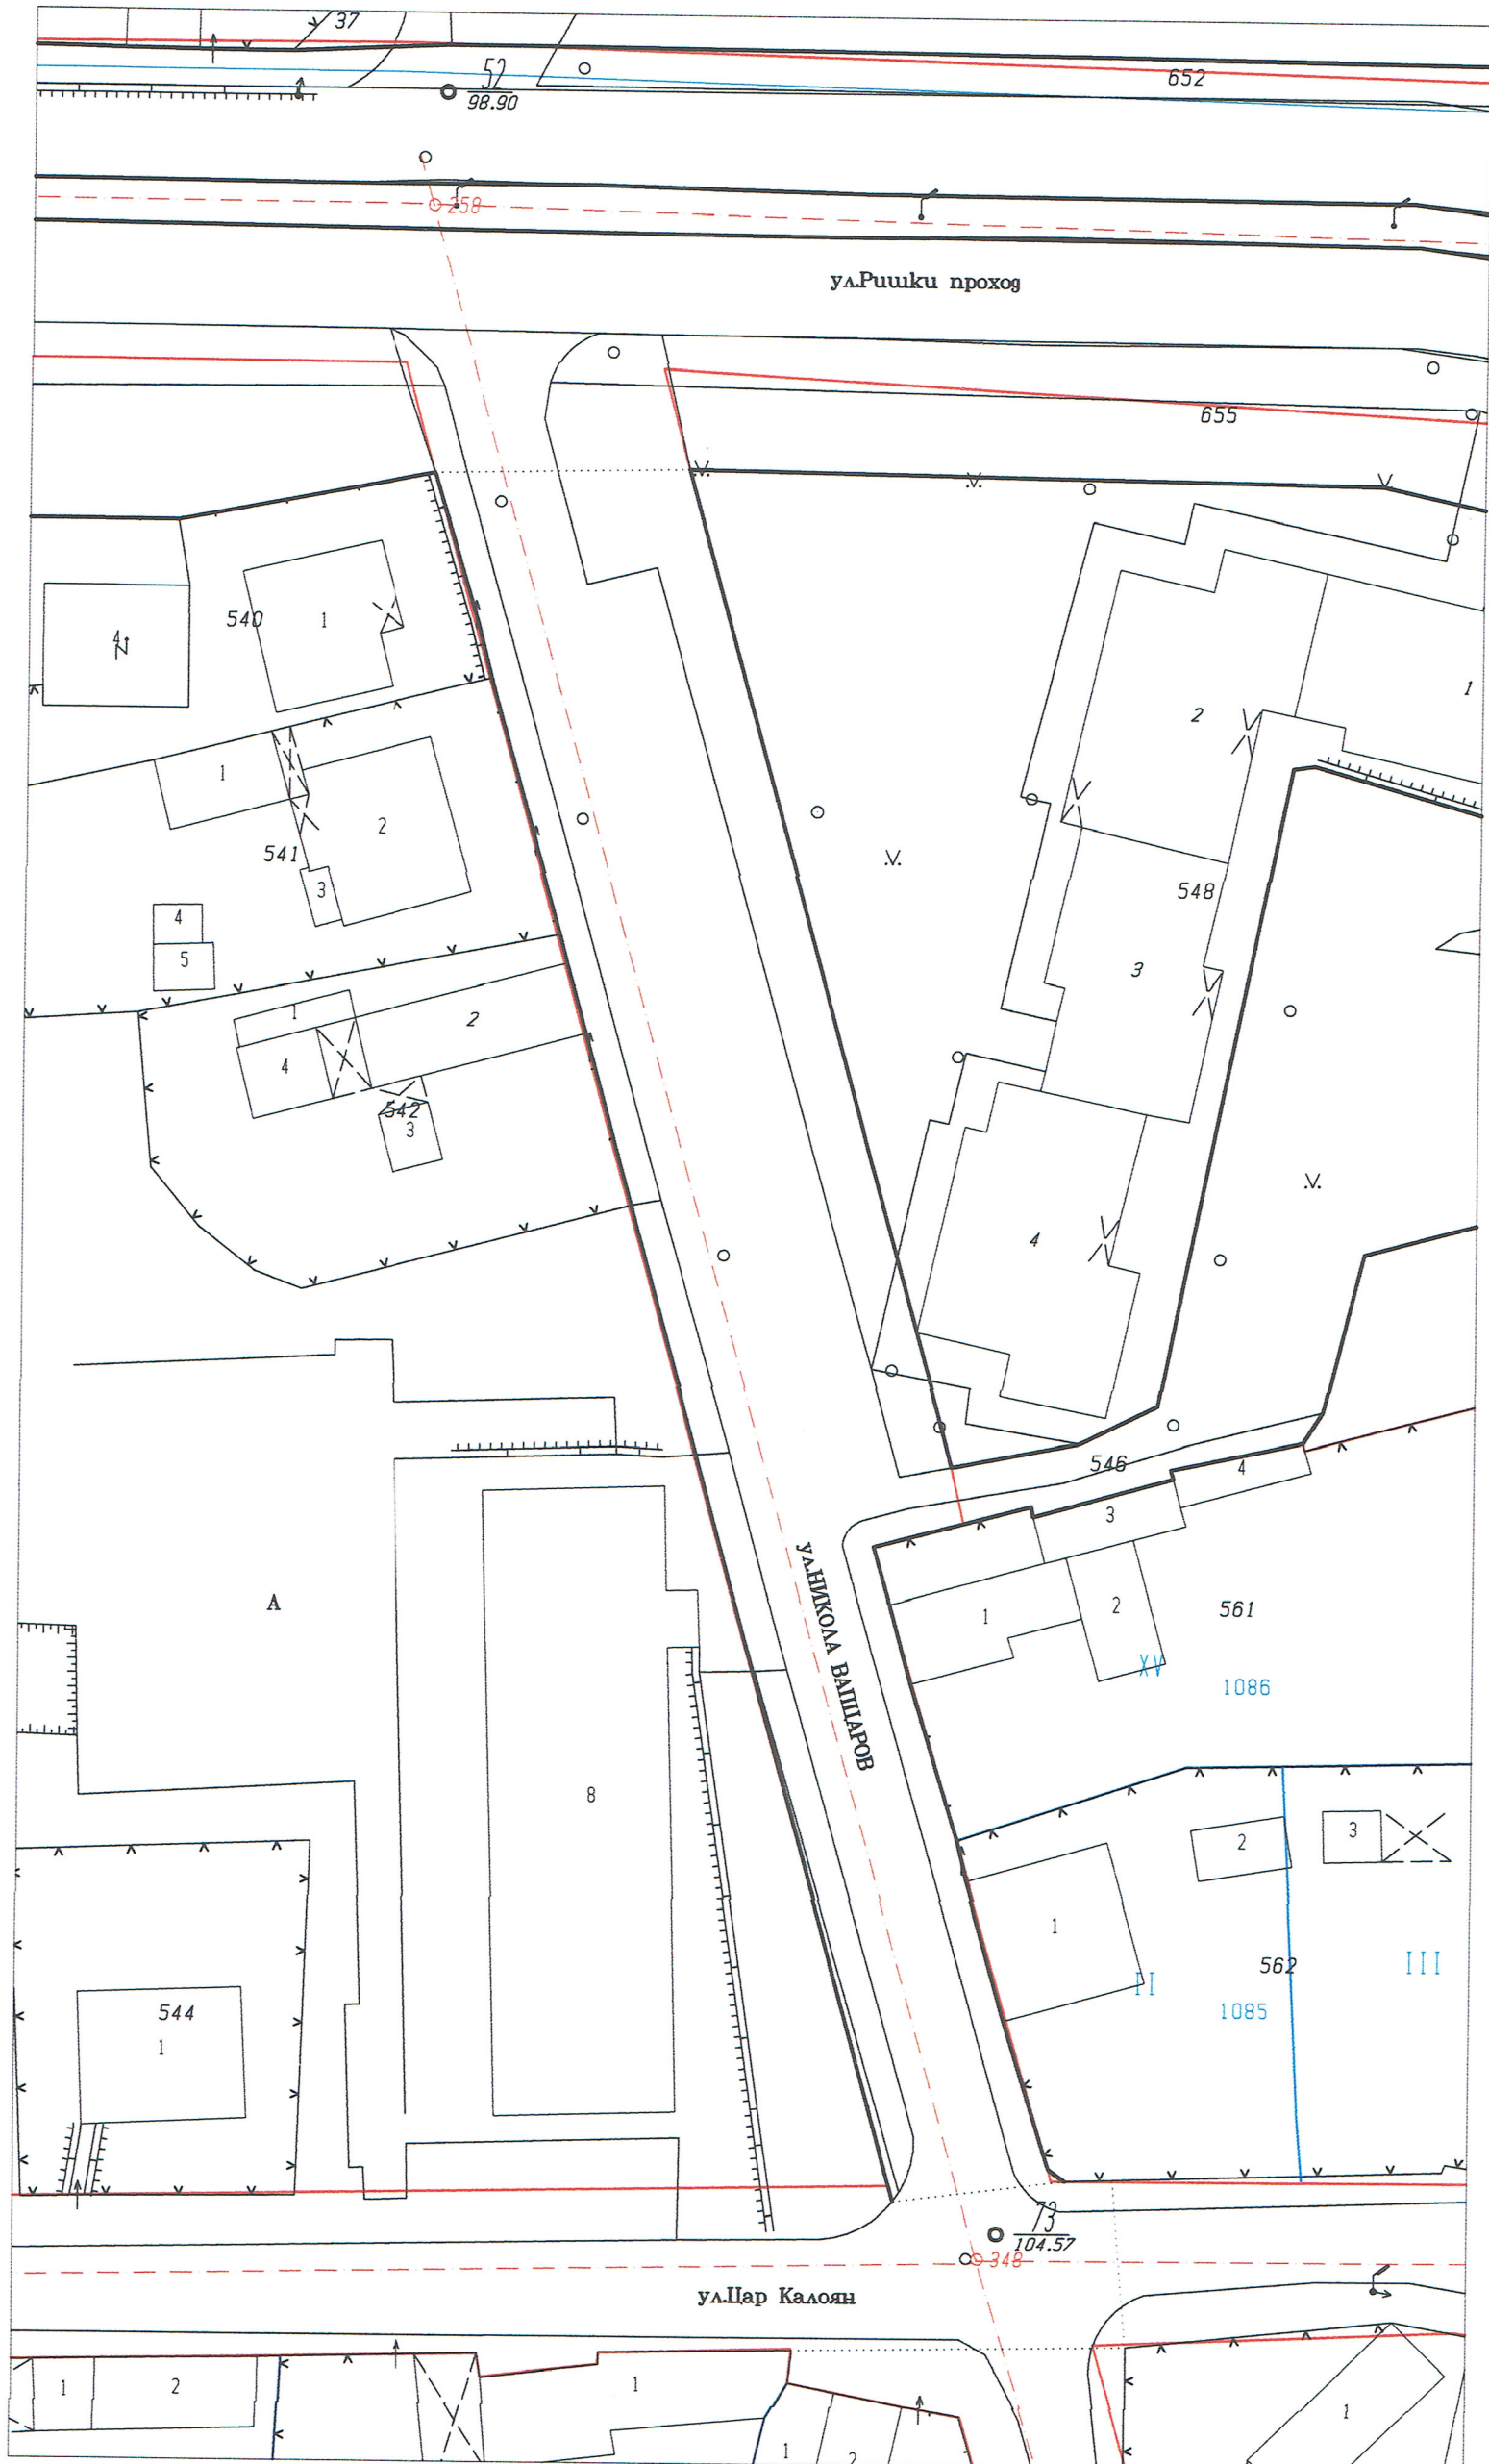

Mkad for Windows

1:500
1cm=5m


Изработил:
/инж. Росица Савева/



ИЗВАДКА ОТ ДЕЙСТВАЩ РЕГ. ПЛАН

лист 1 от 2

Обект: ул. "Цар Калоян" (от кръстовището с ул. "Беласица" до кръстовището с ул. "Никола Вапцаров")
по плана на град Смядово, община Смядово

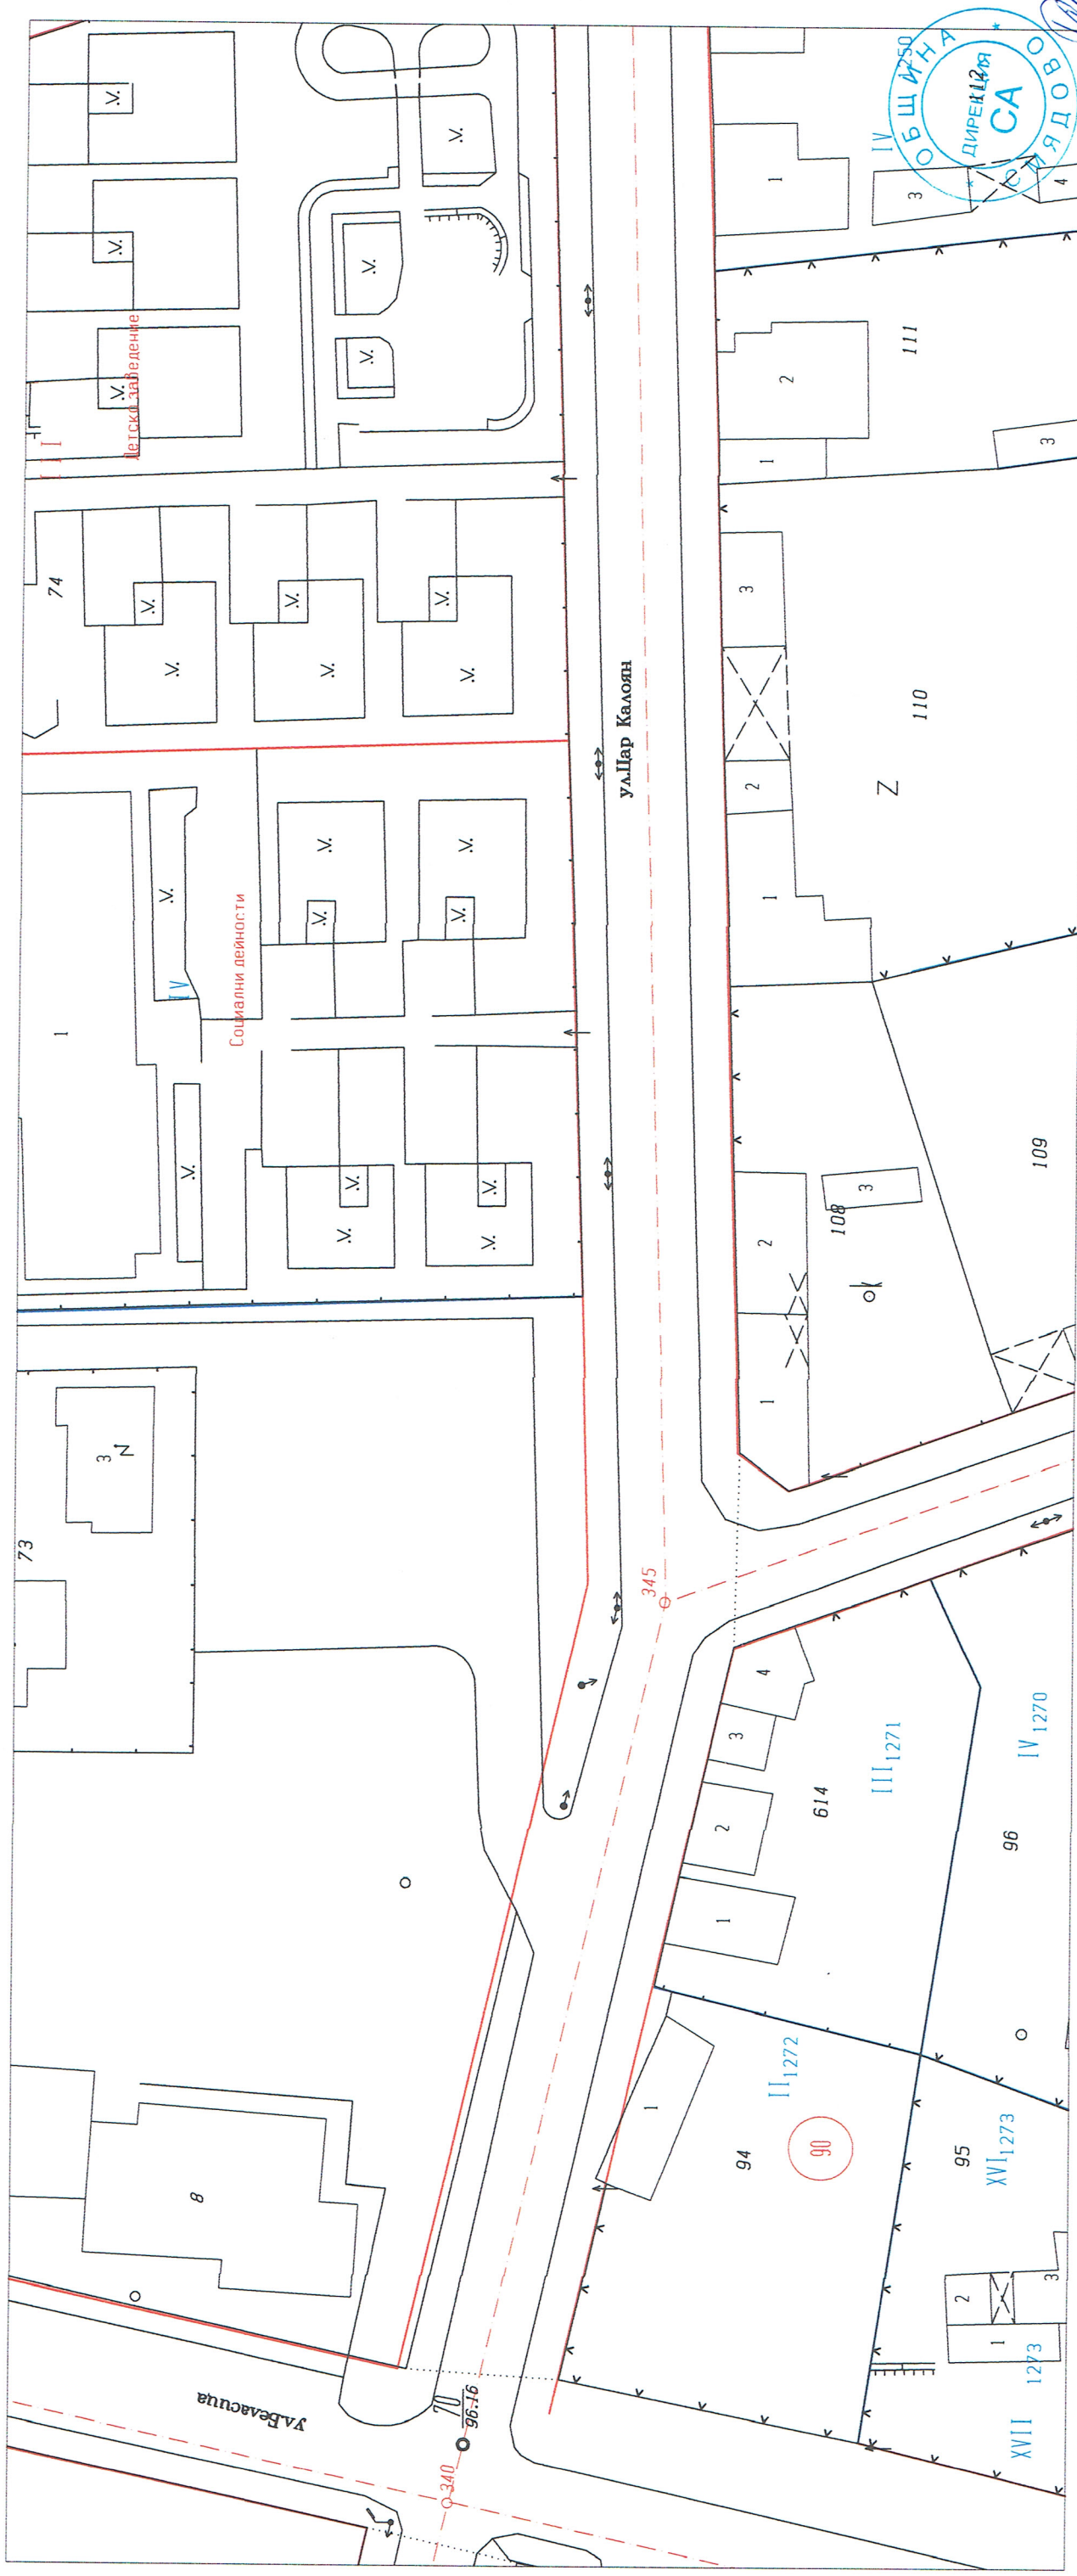

Mkad for Windows


1:500
1см=5м

Изработил:
/инж. Росица Сабева/

ИЗВАДКА ОТ ДЕЙСТВАЩ РЕГ. ПЛАН

Лист 2 от 2

Обект: ул. "Цар Калоян" (от кръстовището с ул. "Беласица" до кръстовището с ул. "Никола Вапцаров")
по плана на град Смядово, община Смядово

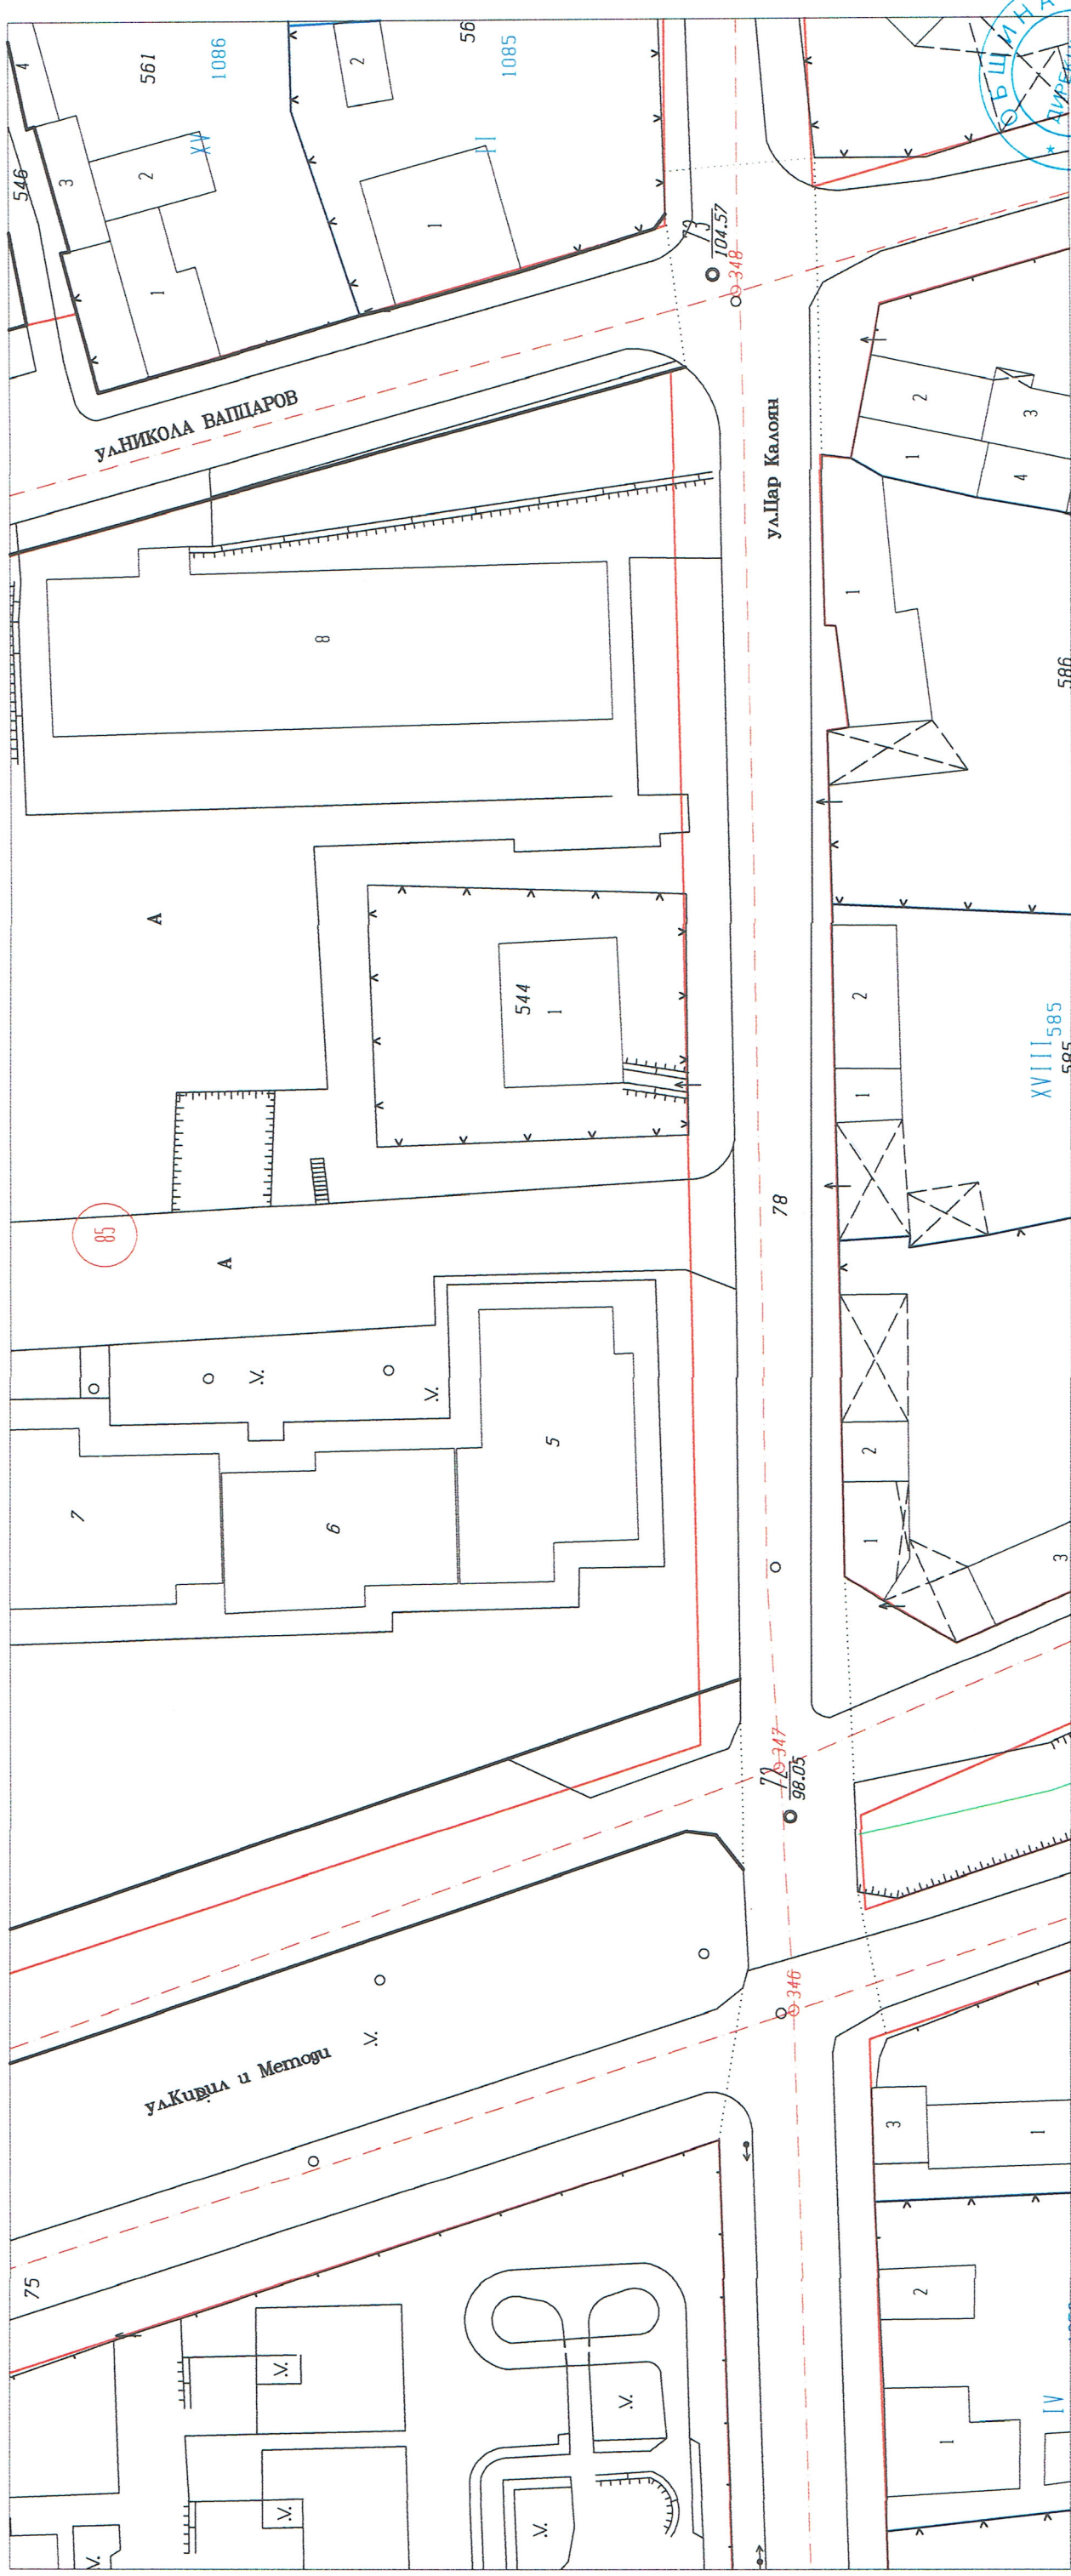

Mkadm for Windows

1:500
1cm=5m



Изработил: /инж. Росица Сабева/