


ВЕТИКАЛЕН РАЗРЕЗ

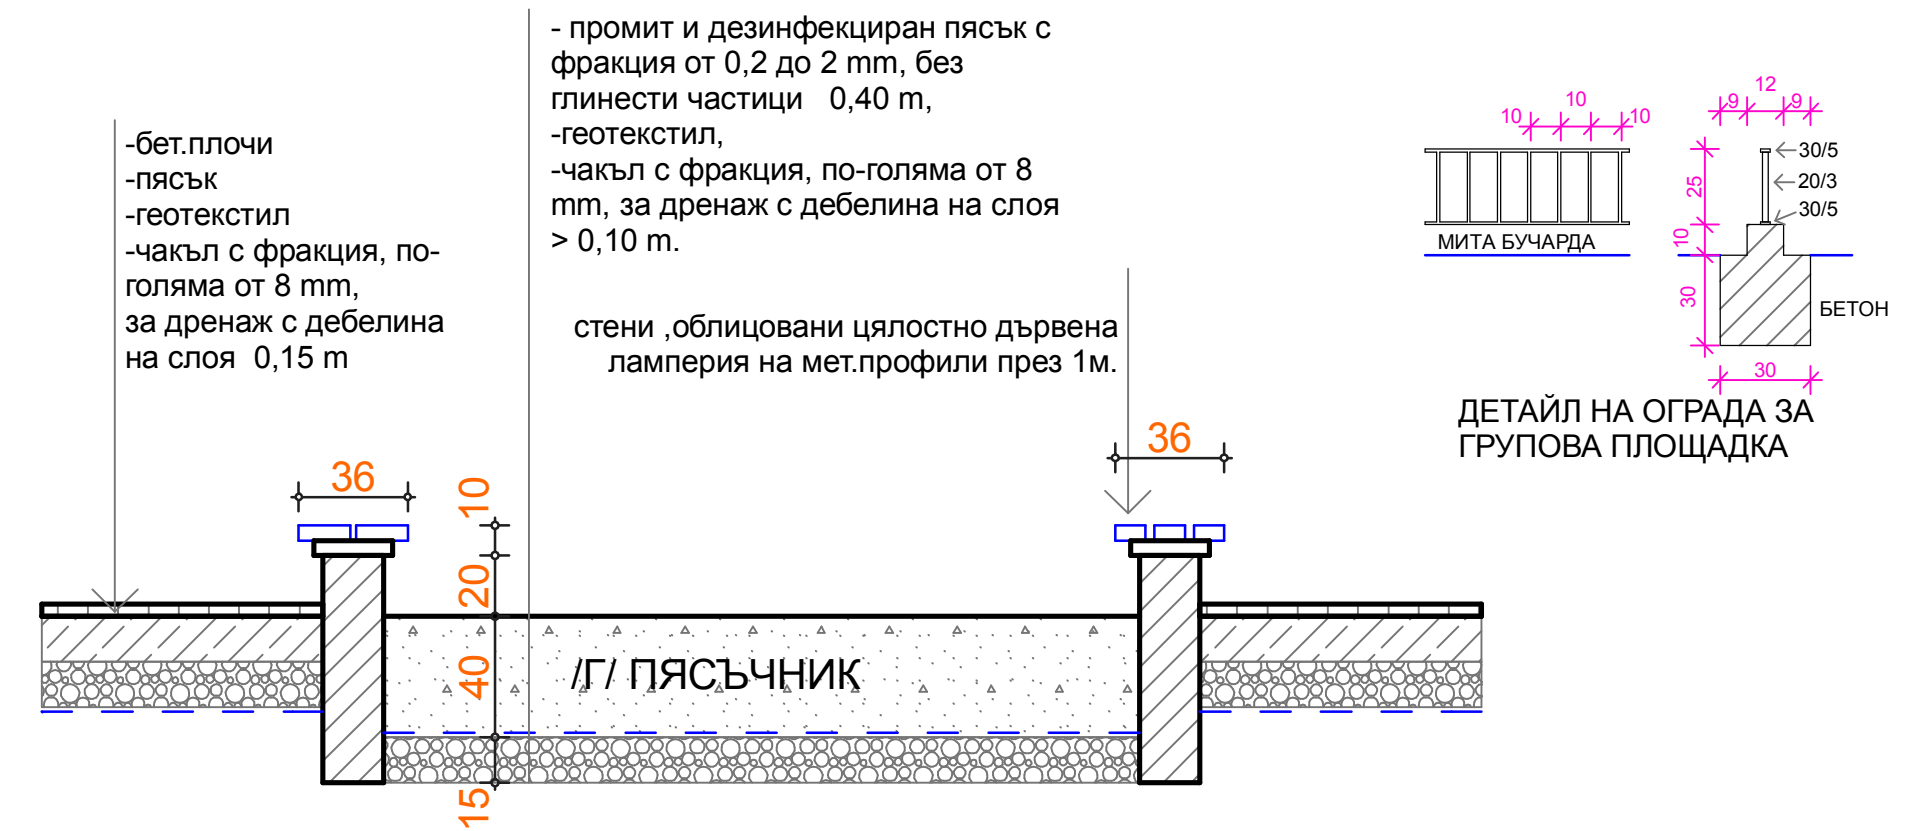

ОБЕКТ: ОБНОВЯВАНЕ НА СЪОРЪЖЕНИЕ ЗА БЕЗОПАСНОСТ НА ДВИЖЕНИЕТО И ИЗГРАЖДАНЕ НА ДЕТСКИ ПЛОЩАДКИ В ОБЕДИНЕНО ДЕТСКО ЗАВЕДЕНИЕ „МАРГАРИТКА“, КВ.90 ГРАД СМЯДОВО, ОБЩИНА СМЯДОВО, ОБЛАСТ ШУМЕН		
ВЪЗЛОЖИТЕЛ:	Община Смядово - Иванка Петрова-КМЕТ	
ЧАСТ:	ПАРКОУСТРОЙСТВО И БЛАГОУСТРОЙСТВО	МАЩАБ: 1:25
ФАЗА :	ТЕХНИЧЕСКИ ПРОЕКТ	ДАТА:
ЧЕРТЕЖ :	ПЛОЩАДКАТА ЗА ИГРА	01. 2012г.
ПРОЕКТАНТ:	арх. Ася Миланова	ЛИСТ № 3